

Утверждена

№ _____ от _____ г.


СХЕМА РАСПОЛОЖЕНИЯ ЗЕМЕЛЬНОГО УЧАСТКА НА КАДАСТРОВОМ ПЛАНЕ/КАРТЕ ТЕРРИТОРИИ

Обозначение образуемого земельного участка: :ЗУ1

Площадь земельного участка: 84 375 кв.м.

Каталог координат

Имя точки	X, м	Y, м
:ЗУ1		
1	350 105,18	1 238 950,43
2	350 118,12	1 238 972,34
3	350 044,66	1 239 007,01
4	349 928,32	1 239 064,42
5	349 624,40	1 239 207,92
6	349 564,95	1 239 241,75
7	349 344,38	1 239 339,44
8	349 334,80	1 239 291,23
9	349 421,88	1 239 255,81
10	349 514,68	1 239 129,47
11	349 575,80	1 239 038,16
12	349 633,62	1 238 954,74
13	349 882,19	1 239 031,10
14	349 987,56	1 238 980,39
1	350 105,18	1 238 950,43

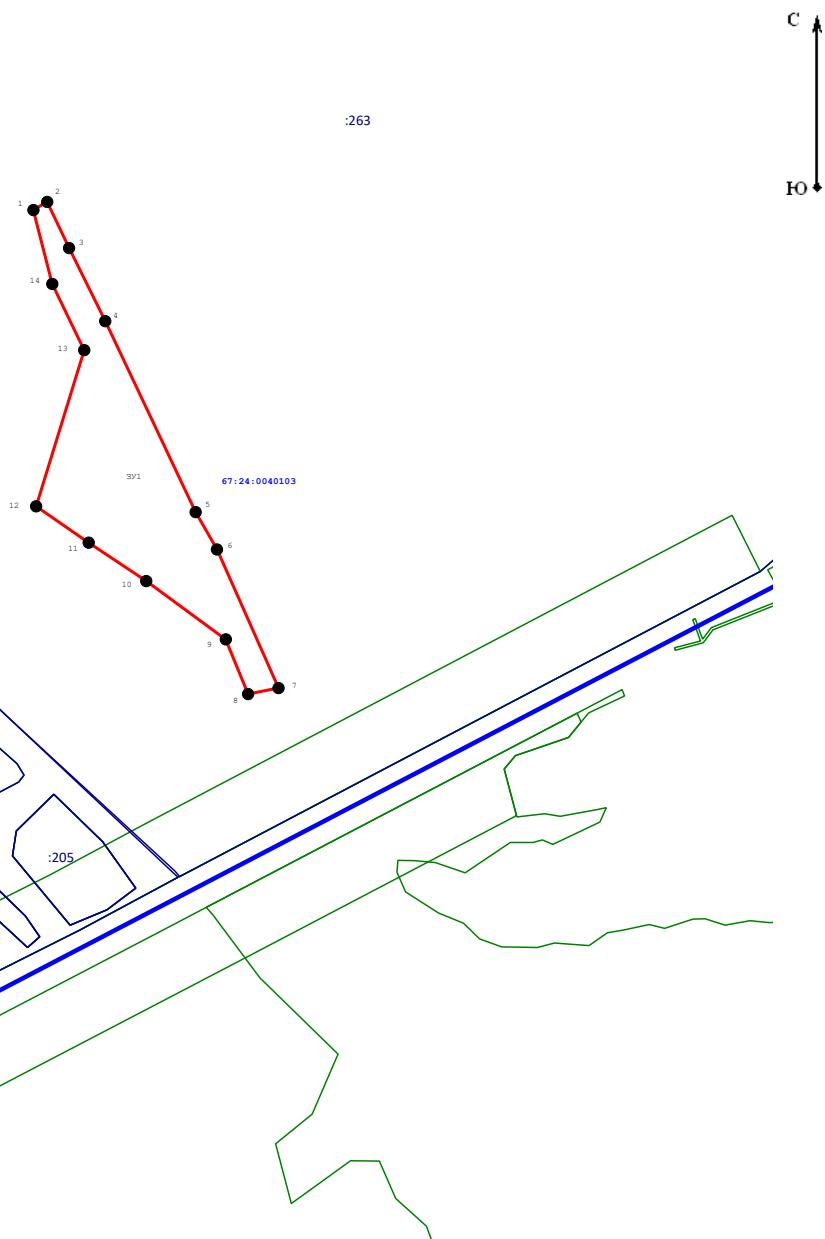

Масштаб 1:12 000

Условные обозначения:

— часть границы, местоположение которой определено при выполнении кадастровых работ

— часть границы, сведения ЕГРН о которой позволяют однозначно определить ее положение на местности

:ЗУ1 — обозначение вновь образуемого земельного участка

— граница кадастрового квартала