


## **Схема расположения земельных участков на кадастровом плане территории**

**Условный номер земельного участка: :ЗУ1**

## **Система координат: МСК-67**

**Площадь земельного участка: 130145 м<sup>2</sup>**

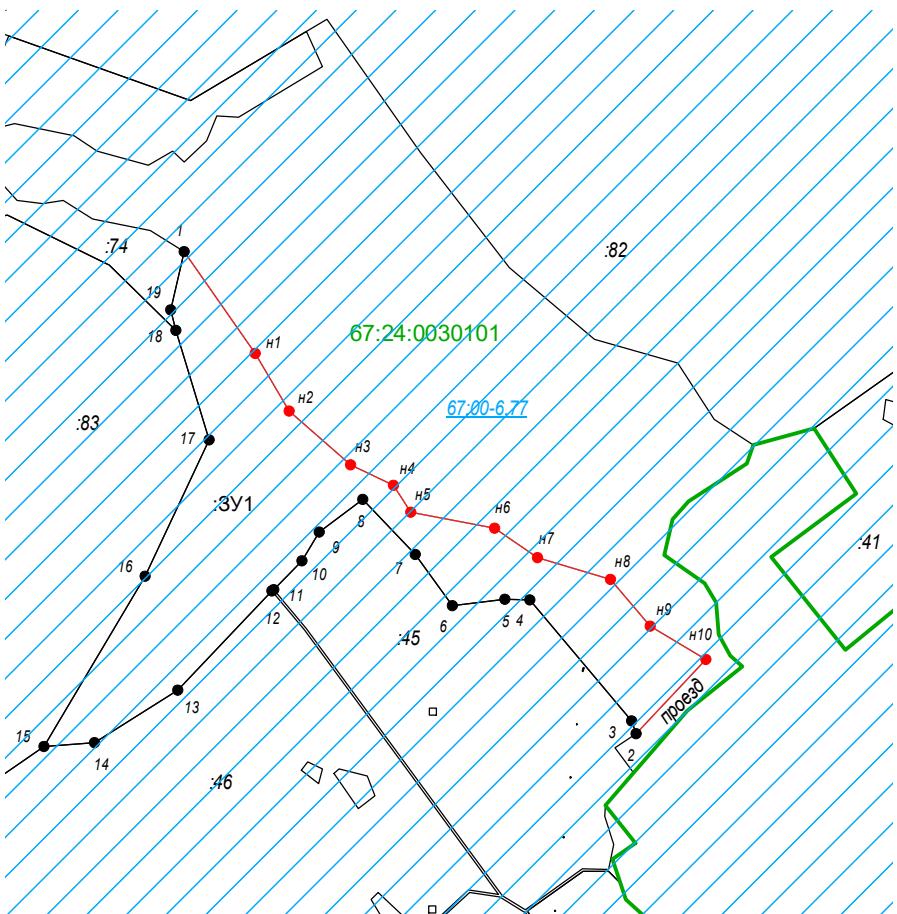

Обозна чение хара ктери ческих точек границ	Координаты, м	
	X	Y
1	359790.08	1208540.64
н1	359654.97	1208634.70
н2	359579.06	1208679.12
н3	359507.99	1208760.69
н4	359480.53	1208817.22
н5	359444.99	1208840.64
н6	359423.99	1208951.29
н7	359385.23	1209007.82
н8	359356.15	1209104.73
н9	359294.78	1209157.23
н10	359250.36	1209230.72
2	359152.64	1209138.02
3	359169.35	1209132.71
4	359328.97	1208997.49
5	359330.12	1208964.52
6	359321.63	1208895.21
7	359389.50	1208846.66
8	359462.19	1208776.75
9	359419.36	1208719.36
10	359380.71	1208696.31
11	359343.12	1208659.22
12	359341.16	1208656.87
13	359209.98	1208532.05
14	359140.08	1208422.07
15	359135.13	1208355.26
16	359360.61	1208488.58
17	359541.20	1208573.93
18	359685.54	1208529.75
19	359712.62	1208523.01
1	359790.08	1208540.64

Масштаб 1:10000

## **Условные обозначения:**

- часть границ, местоположение которой определено при выполнении кадастровых работ
  - часть границы, сведения ЕГРН о которой, позволяют однозначно определить ее положение на местности
  - обозначение характерной точки границы земельного участка, сведения о которой отсутствуют в ЕГРН, местоположение которой определено при кадастровых работах
  - обозначение характерной точки границы земельного участка, сведения ЕГРН о которой соответствуют требованиям, установленным в соответствии ч. 13 ст. 22 ФЗ от 13.07.15 № 218-ФЗ
  - обозначение образуемого земельного участка
  - земельный участок, имеющиеся в ГКН сведения о границе которого, достаточны для определения ее местоположения
  - обозначение зоны с особыми условиями использования территории (ЗОУИТ)
  - реестровый номер ЗОУИТ
  - обозначение кадастрового квартала
  - обеспечение доступа к образуемому земельному участку