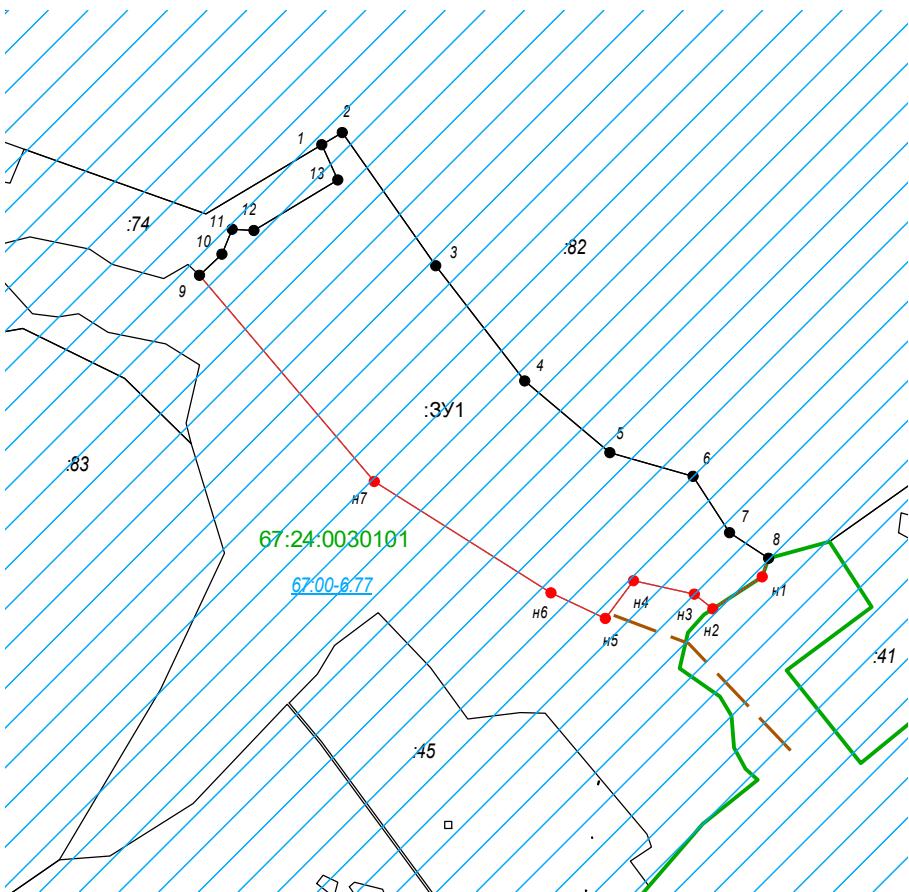


## Схема расположения земельных участков на кадастровом плане территории

Условный номер земельного участка: :3У1

Система координат: МСК-67

Площадь земельного участка: 172413 м<sup>2</sup>

Обозначение характерных точек границ	Координаты, м	
	X	Y
1	360080.93	1208702.48
2	360096.90	1208729.31
3	359921.45	1208853.19
4	359768.57	1208970.41
5	359673.54	1209083.63
6	359642.66	1209193.70
7	359568.39	1209241.80
8	359533.93	1209293.67
н1	359509.76	1209284.97
н2	359467.26	1209219.54
н3	359486.37	1209195.15
н4	359504.26	1209114.75
н5	359454.12	1209077.17
н6	359488.60	1209005.40
н7	359635.88	1208771.59
9	359908.13	1208540.64
10	359936.44	1208570.02
11	359969.57	1208583.91
12	359967.43	1208612.76
13	360034.21	1208723.34
1	360080.93	1208702.48

Масштаб 1:10000

## Условные обозначения:



н1

1

:3У1

:83



67:00-6.77

67:24:0030101



- часть границ, местоположение которой определено при выполнении кадастровых работ
- часть границы, сведения ЕГРН о которой, позволяют однозначно определить ее положение на местности
- обозначение характерной точки границы земельного участка, сведения о которой отсутствуют в ЕГРН, местоположение которой определено при кадастровых работах
- обозначение характерной точки границы земельного участка, сведения ЕГРН о которой соответствуют требованиям, установленным в соответствии ч. 13 ст. 22 ФЗ от 13.07.15 № 218-ФЗ
- обозначение образуемого земельного участка
- земельный участок, имеющиеся в ГКН сведения о границе которого, достаточны для определения ее местоположения
- обозначение зоны с особыми условиями использования территории (ЗОУИТ)
- реестровый номер ЗОУИТ
- обозначение кадастрового квартала
- обеспечение доступа к образуемому земельному участку