


### Схема расположения земельных участков на кадастровом плане территории

Условный номер земельного участка: :3У1

Система координат: МСК-67

Площадь земельного участка: 192883 м<sup>2</sup>

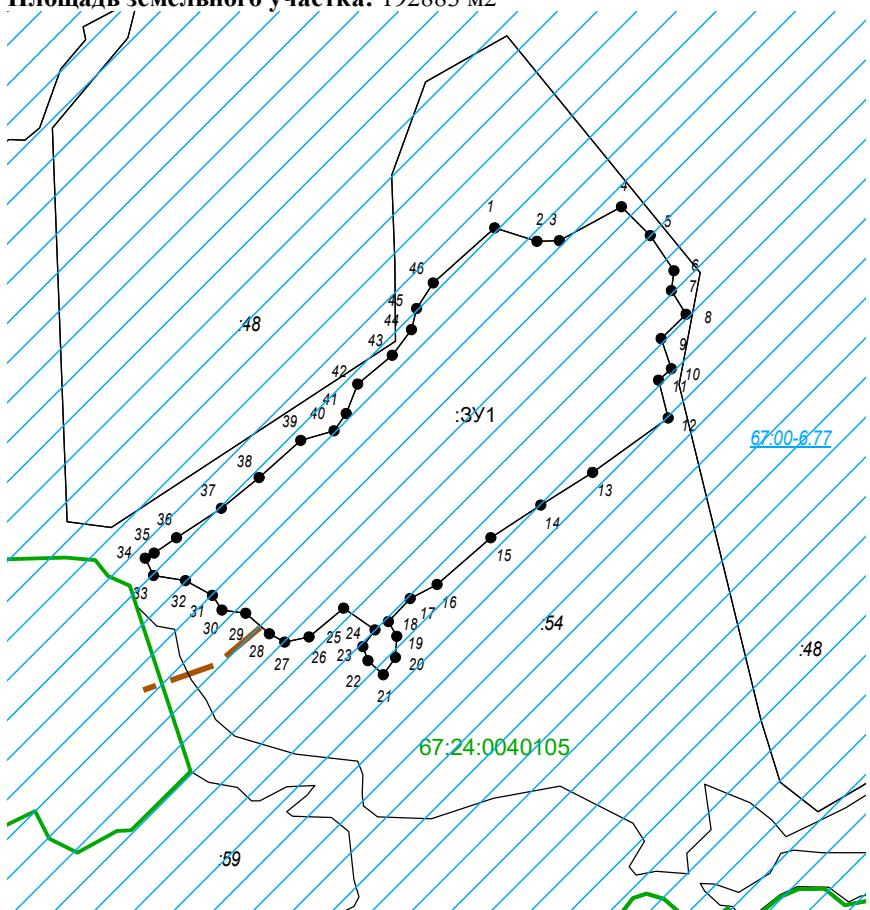

| Обозначение характерных точек границ | Координаты, м |            |
|--------------------------------------|---------------|------------|
|                                      | X             | Y          |
| 1                                    | 347227.13     | 1255354.66 |
| 2                                    | 347209.15     | 1255409.97 |
| 3                                    | 347210.08     | 1255439.68 |
| 4                                    | 347254.59     | 1255521.73 |
| 5                                    | 347216.51     | 1255560.47 |
| 6                                    | 347170.61     | 1255591.33 |
| 7                                    | 347143.71     | 1255588.16 |
| 8                                    | 347112.85     | 1255607.94 |
| 9                                    | 347080.41     | 1255574.71 |
| 10                                   | 347040.84     | 1255588.16 |
| 11                                   | 347025.81     | 1255571.54 |
| 12                                   | 346975.22     | 1255583.59 |
| 13                                   | 346903.73     | 1255483.66 |
| 14                                   | 346860.06     | 1255415.35 |
| 15                                   | 346816.77     | 1255349.16 |
| 16                                   | 346755.57     | 1255278.33 |
| 17                                   | 346737.09     | 1255242.74 |
| 18                                   | 346705.93     | 1255214.14 |
| 19                                   | 346687.08     | 1255224.54 |
| 20                                   | 346659.13     | 1255223.59 |
| 21                                   | 346636.37     | 1255206.78 |
| 22                                   | 346654.97     | 1255187.19 |
| 23                                   | 346673.66     | 1255179.62 |
| 24                                   | 346695.36     | 1255196.44 |
| 25                                   | 346723.70     | 1255154.49 |
| 26                                   | 346685.86     | 1255108.79 |
| 27                                   | 346678.90     | 1255076.65 |
| 28                                   | 346690.42     | 1255056.05 |
| 29                                   | 346717.07     | 1255024.72 |
| 30                                   | 346721.60     | 1254993.97 |
| 31                                   | 346740.95     | 1254981.07 |
| 32                                   | 346760.69     | 1254945.61 |
| 33                                   | 346767.45     | 1254903.11 |
| 34                                   | 346790.01     | 1254892.33 |
| 35                                   | 346796.46     | 1254903.61 |
| 36                                   | 346817.20     | 1254933.88 |
| 37                                   | 346855.84     | 1254993.02 |
| 38                                   | 346896.54     | 1255042.95 |
| 39                                   | 346945.77     | 1255097.78 |
| 40                                   | 346958.83     | 1255141.55 |
| 41                                   | 346981.59     | 1255158.36 |
| 42                                   | 347020.61     | 1255172.93 |
| 43                                   | 347058.45     | 1255218.64 |
| 44                                   | 347092.60     | 1255244.57 |
| 45                                   | 347120.23     | 1255250.73 |
| 46                                   | 347154.36     | 1255273.12 |
| 1                                    | 347227.13     | 1255354.66 |

Масштаб 1:10000

#### Условные обозначения:



- часть границы, сведения ЕГРН о которой, позволяют однозначно определить ее положение на местности

● 1 - обозначение характерной точки границы земельного участка, сведения ЕГРН о которой соответствуют требованиям, установленным в соответствии ч. 13 ст. 22 ФЗ от 13.07.15 № 218-ФЗ

:3У1

:54

- обозначение образуемого земельного участка

- земельный участок, имеющиеся в ГКН сведения о границе которого, достаточны для определения ее местоположения

67:00-6.77

67:24:0040105



- обозначение зоны с особыми условиями использования территории (ЗОУИТ)

- реестровый номер ЗОУИТ

- обозначение кадастрового квартала

- обеспечение доступа к образуемому земельному участку