


Схема расположения земельных участков на кадастровом плане территории

Условный номер земельного участка: :3У1
Система координат: МСК-67
Площадь земельного участка: 334934 м2

Обозначение характерных точек границ	Координаты, м	
	X	Y
н1	355764.24	1241715.52
1	355758.46	1241740.12
2	355743.00	1241854.82
3	355759.87	1241884.44
4	355758.46	1241905.66
5	355738.96	1241934.20
6	355743.19	1241965.48
7	355799.52	1241997.01
8	355796.94	1242028.79
9	355740.67	1242059.08
10	355680.64	1242125.68
11	355666.49	1242184.40
12	355683.47	1242270.71
13	355680.05	1242271.29
14	355577.64	1242276.18
15	355552.12	1242296.88
16	355226.10	1242304.30
н2	355111.45	1242307.04
н3	355105.70	1242271.27
н4	355103.53	1242230.40
н5	355113.06	1242188.43
н6	355132.84	1242163.97
н7	355155.15	1242117.69
н8	355160.66	1242089.54
н9	355156.10	1242050.33
н10	355132.69	1241996.24
н11	355128.45	1241962.76
н12	355130.74	1241929.13
н13	355136.35	1241861.45
н14	355129.33	1241835.72
н15	355132.65	1241776.72
н16	355130.48	1241752.38
н1	355764.24	1241715.52

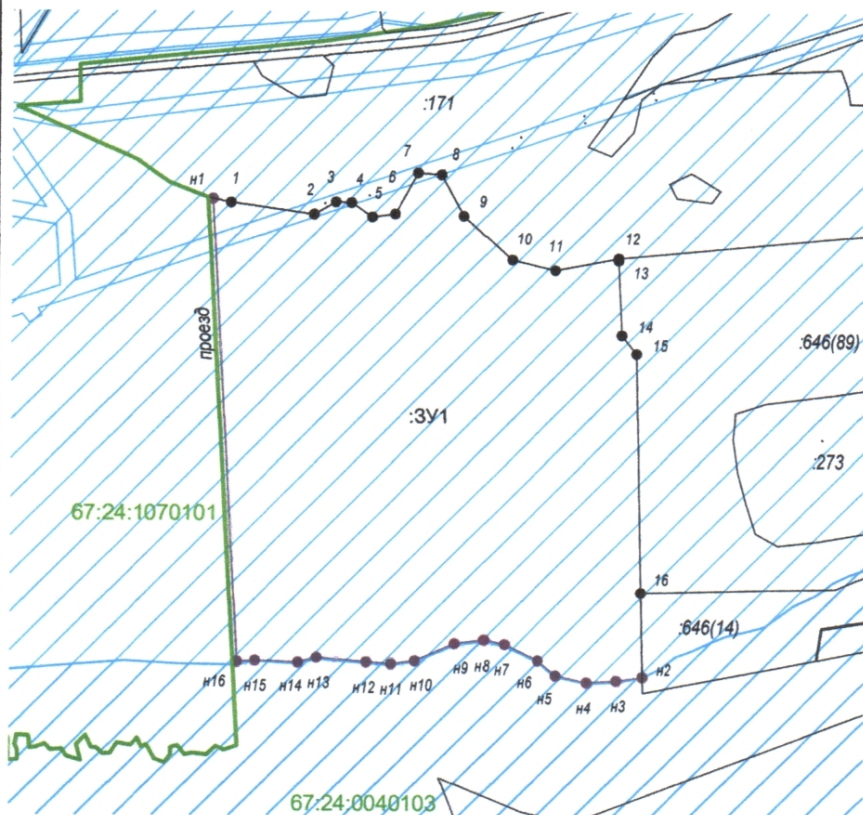

Масштаб 1:10000

Условные обозначения:

- н1

1

:3У1

:273

67:24:0040103

проезд

- часть границ, местоположение которой определено при выполнении кадастровых работ

- часть границы, сведения ЕГРН о которой, позволяют однозначно определить ее положение на местности

- обозначение характерной точки границы земельного участка, сведения о которой отсутствуют в ЕГРН, местоположение которой определено при кадастровых работах

- обозначение характерной точки границы земельного участка, сведения ЕГРН о которой соответствуют требованиям, установленным в соответствии ч. 13 ст. 22 ФЗ от 13.07.15 № 218-ФЗ

- обозначение образуемого земельного участка

- земельный участок, имеющиеся в ГКН сведения о границе которого, достаточны для определения ее местоположения

- обозначение зоны с особыми условиями использования территории (ЗООИТ)

- обозначение кадастрового квартала

- обеспечение доступа к образуемому земельному участку