


Схема расположения земельных участков на кадастровом плане территории

Условный номер земельного участка: :ЗУ1

Система координат: МСК-67 (координаты поворотных точек границы приведены в Приложении 1 к Схеме)

Площадь земельного участка: 145387 м²

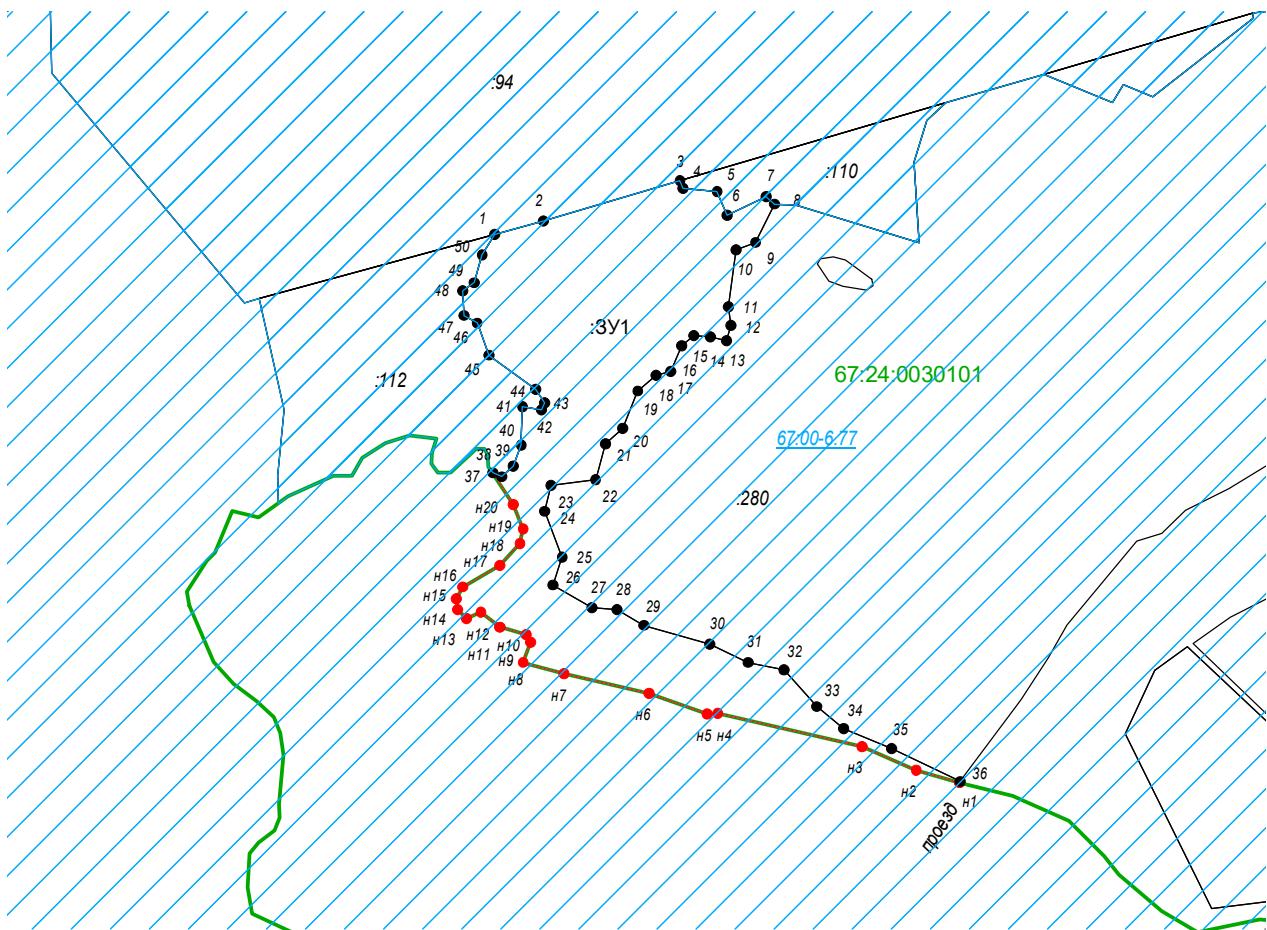

Масштаб 1:10000

Условные обозначения:



:ЗУ1

:94



67:00-6.77

67:24:0030101

проезд

- часть границ, местоположение которой определено при выполнении кадастровых работ
- часть границы, сведения ЕГРН о которой, позволяют однозначно определить ее положение на местности
- обозначение характерной точки границы земельного участка, сведения о которой отсутствуют в ЕГРН, местоположение которой определено при кадастровых работах
- обозначение характерной точки границы земельного участка, сведения ЕГРН о которой соответствуют требованиям, установленным в соответствии ч. 13 ст. 22 ФЗ от 13.07.15 № 218-ФЗ
- обозначение образуемого земельного участка
- земельный участок, имеющиеся в ГКН сведения о границе которого, достаточны для определения ее местоположения
- обозначение зоны с особыми условиями использования территории (ЗОУИТ)
 - реестровый номер ЗОУИТ
 - обозначение кадастрового квартала
 - обеспечение доступа к образуемому земельному участку

Приложение 1 к Схеме расположения земельного участка
на кадастровом плане территории, утвержденной Постановлением
Администрации МО «Шумячский муниципальный округ»
Смоленской области

№ _____ от _____ 2025 г.

Обозначение характерных точек границ	Координаты, м	
	X	Y
1	353567.41	1204119.32
2	353585.34	1204184.87
3	353639.52	1204368.29
4	353629.42	1204372.66
5	353625.27	1204417.98
6	353592.99	1204431.60
7	353618.16	1204484.32
8	353608.09	1204495.58
9	353556.83	1204469.43
10	353546.77	1204443.86
11	353470.58	1204433.61
12	353445.18	1204436.53
13	353424.21	1204430.75
14	353429.23	1204408.89
15	353431.61	1204386.90
16	353417.55	1204370.64
17	353382.95	1204355.39
18	353378.01	1204335.91
19	353356.42	1204311.15
20	353306.51	1204290.99
21	353285.42	1204268.59
22	353237.84	1204254.52
23	353229.41	1204194.77
24	353195.28	1204186.31
25	353133.51	1204210.14
26	353096.02	1204197.13
27	353065.88	1204249.45
28	353063.22	1204283.66
29	353041.64	1204320.34
30	353016.73	1204407.74
31	352991.83	1204459.34
32	352981.62	1204507.74
33	352933.02	1204552.31
34	352903.27	1204588.71
35	352875.61	1204652.79
36	352831.95	1204744.78

Обозначение характерных точек границ	Координаты, м	
	X	Y
н1	352830.16	1204744.23
н2	352846.95	1204685.68
н3	352878.13	1204612.53
н4	352923.64	1204418.81
н5	352922.90	1204404.86
н6	352950.23	1204326.66
н7	352976.45	1204212.35
н8	352992.12	1204157.69
н9	353018.82	1204167.23
н10	353028.92	1204161.66
н11	353039.66	1204126.50
н12	353059.77	1204100.98
н13	353051.58	1204081.17
н14	353062.92	1204069.26
н15	353077.27	1204067.47
н16	353093.39	1204075.80
н17	353122.09	1204126.32
н18	353151.88	1204153.15
н19	353171.77	1204157.24
н20	353204.64	1204143.47
37	353246.79	1204116.58
38	353242.00	1204128.60
39	353255.92	1204143.70
40	353283.76	1204154.96
41	353335.30	1204156.44
42	353331.15	1204181.62
43	353340.33	1204186.35
44	353359.29	1204174.21
45	353405.20	1204112.01
46	353448.15	1204096.01
47	353458.81	1204077.94
48	353491.69	1204075.87
49	353502.65	1204091.27
50	353539.97	1204102.23
1	353567.41	1204119.32