



Утверждена  
 Постановлением  
 Администрации МО  
 "Шумяцкий муниципальный округ"  
 Смоленской области  
 от \_\_\_\_\_ 2026г № \_\_\_\_\_

Схема расположения земельного участка  
 на кадастровом плане территории 67:24:0700101

Площадь участка: 2999 м<sup>2</sup>  
 СК - 67

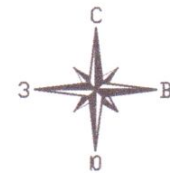

Наименование точки	X (м)	Y (м)	Дирекционное направление	Длина линии (м)	Угол поворота
1	2	3	4	5	6
н1	358561	1238488.33	206° 00,7'	8.19	44° 04'
н2	358553.64	1238484.74	206° 00,7'	67.91	180° 00,0'
н3	358492.61	1238454.96	209° 04,2'	5.39	176° 57'
н4	358487.9	1238452.34	287° 33,6'	52	101° 31'
н5	358503.59	1238402.76	19° 56,5'	25.43	87° 37'
н6	358527.5	1238411.43	34° 33,0'	2.61	165° 23'
н7	358529.65	1238412.92	61° 55,4'	3.36	152° 38'
н8	358531.23	1238415.88	67° 58,1'	13.99	173° 57'
н9	358536.48	1238428.86	63° 37,8'	20.13	184° 20'
н10	358545.42	1238446.89	68° 29,0'	18.81	175° 09'
н11	358552.32	1238464.39	70° 04,3'	25.46	178° 25'
н1	358561	1238488.33			44° 04'

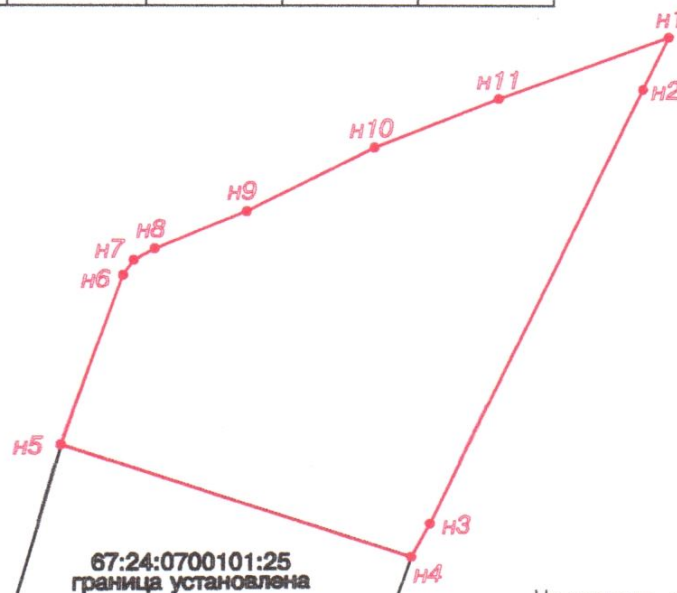

Условные обозначения:

- граница образуемого участка
- граница участка, учтенного в ГКН
- граница кадастрового квартала

67:24:0700101 - номер кадастрового квартала

Масштаб 1:1000