


Схема расположения земельных участков на кадастровом плане территории

Условный номер земельного участка: :ЗУ1

Система координат: МСК-67


Площадь земельного участка: 40000 м²

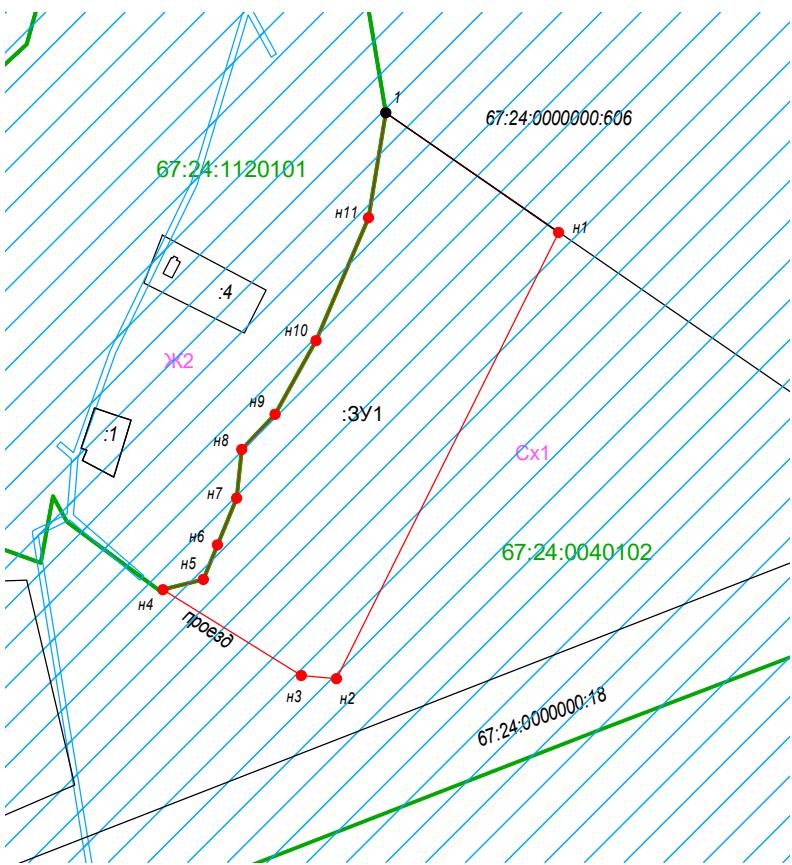


Обозначение характерных точек границ	Координаты, м	
	X	Y
1	354077.18	1257805.09
h1	353998.23	1257919.79
h2	353703.16	1257772.86
h3	353705.30	1257749.34
h4	353761.92	1257657.85
h5	353768.56	1257684.74
h6	353791.38	1257694.07
h7	353822.40	1257706.75
h8	353854.56	1257709.89
h9	353877.97	1257732.13
h10	353926.78	1257759.25
h11	354007.77	1257793.75
1	354077.18	1257805.09

Масштаб 1:5000

Условные обозначения:

 

:ЗУ1

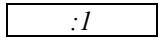

67:24:0040102

Cx1

проезд

- часть границ, местоположение которой определено при выполнении кадастровых работ
- часть границы, сведения ЕГРН о которой, позволяют однозначно определить ее положение на местности
- обозначение характерной точки границы земельного участка, сведения о которой отсутствуют в ЕГРН, местоположение которой определено при кадастровых работах
- обозначение характерной точки границы земельного участка, сведения ЕГРН о которой соответствуют требованиям, установленным в соответствии ч. 13 ст. 22 ФЗ от 13.07.15 № 218-ФЗ
- обозначение образуемого земельного участка
- земельный участок, имеющиеся в ГКН сведения о границе которого, достаточны для определения ее местоположения
- обозначение зоны с особыми условиями использования территории (ЗОУИТ)
- обозначение кадастрового квартала
- обозначение территориальной зоны
- обеспечение доступа к образуемому земельному участку