

Утверждена


№ _____ от _____ г.

СХЕМА РАСПОЛОЖЕНИЯ ЗЕМЕЛЬНОГО УЧАСТКА
НА КАДАСТРОВОМ ПЛАНЕ/КАРТЕ ТЕРРИТОРИИ

Обозначение образуемого земельного участка: :ЗУ1
Площадь земельного участка: 1 125 450 кв.м.

Каталог координат

Имя точки	X, м	Y, м
:ЗУ1		
н1	350 483,79	1 216 803,81
н2	350 588,40	1 216 848,14
н3	350 639,81	1 216 970,48
н4	350 575,18	1 217 084,73
н5	350 548,76	1 217 100,35
н6	350 514,50	1 217 143,63
н7	350 300,11	1 217 098,06
н8	350 037,75	1 217 355,86
н9	350 005,21	1 217 424,18
н10	349 917,83	1 217 510,63
н11	349 802,15	1 217 579,17
н12	349 644,07	1 217 653,47
н13	349 627,34	1 217 684,33
н14	349 608,55	1 217 939,40
н15	349 668,04	1 218 017,12
н16	349 511,45	1 218 207,63
н17	349 372,01	1 218 344,89
н18	349 275,42	1 218 410,98
н19	349 157,05	1 218 445,84
н20	349 106,94	1 218 419,70
н21	349 022,12	1 217 945,07
н22	349 155,57	1 217 616,45
н23	349 401,88	1 217 349,02
н24	349 586,70	1 217 120,79
н25	349 776,25	1 217 059,78
н26	349 825,57	1 217 028,71
н27	349 875,54	1 216 766,66
н28	349 875,54	1 216 648,75
н29	349 907,81	1 216 512,57
н30	349 963,19	1 216 428,15
н31	349 915,98	1 216 290,16
н32	349 979,53	1 216 169,42
н33	350 122,75	1 216 244,81
н34	350 164,64	1 216 390,11
н35	350 164,64	1 216 515,81
н36	350 181,79	1 216 742,90
н37	350 378,16	1 216 767,59
н1	350 483,79	1 216 803,81

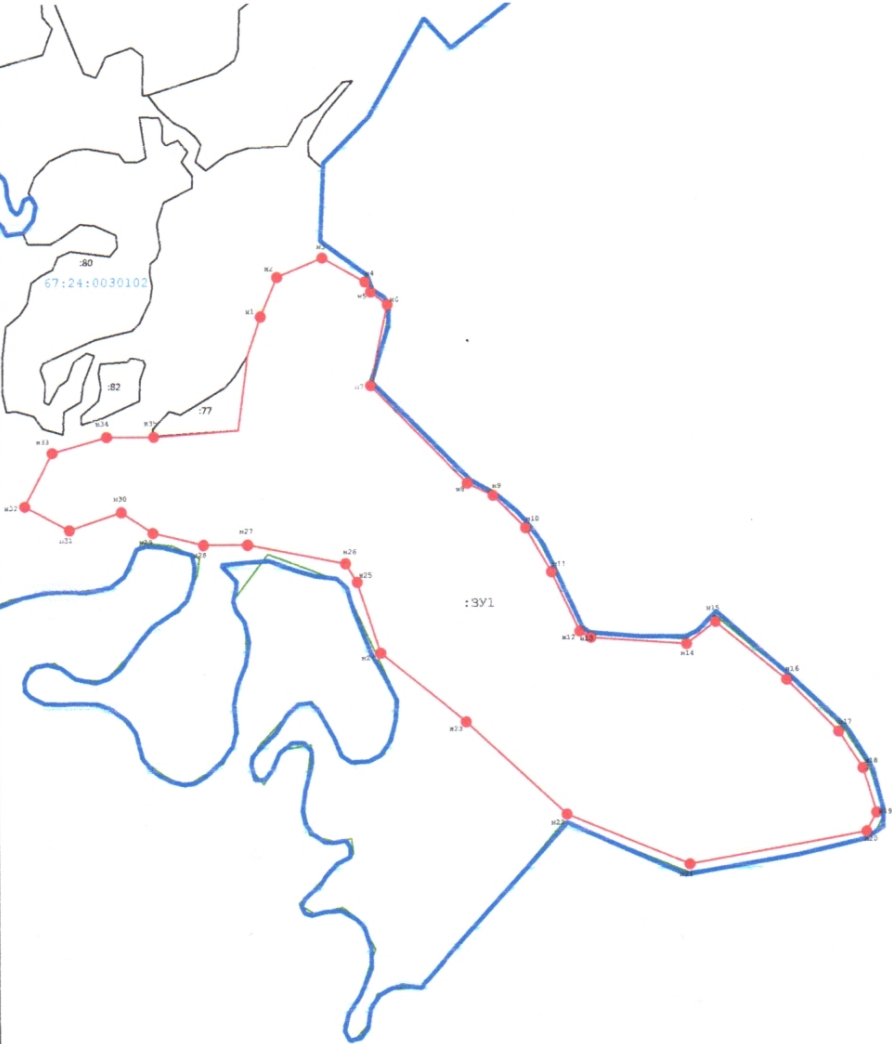

Масштаб 1:19 000

Условные обозначения:

- часть границы, местоположение которой определено при выполнении кадастровых работ
- часть границы, сведения ЕГРН о которой позволяют однозначно определить ее положение на местности
- обозначение вновь образуемого земельного участка
- граница кадастрового квартала