

Утверждена

№ _____ от _____ г.


СХЕМА РАСПОЛОЖЕНИЯ ЗЕМЕЛЬНОГО УЧАСТКА
НА КАДАСТРОВОМ ПЛАНЕ/КАРТЕ ТЕРРИТОРИИ

Обозначение образуемого земельного участка: :ЗУ1

Площадь земельного участка: 104 634 кв.м.

Каталог координат

Имя точки	X, м	Y, м	Имя точки	X, м	Y, м
:ЗУ1			н19	350 602,09	1 215 115,66
н1	350 862,82	1 214 865,08	н20	350 571,66	1 215 149,54
н2	350 936,24	1 214 935,57	н21	350 550,99	1 215 143,22
н3	350 986,71	1 214 987,20	н22	350 532,04	1 215 125,42
н4	351 032,80	1 215 047,10	н23	350 526,87	1 215 098,43
н5	351 046,68	1 215 123,30	н24	350 620,47	1 214 777,46
н6	351 006,74	1 215 124,65	н25	350 636,54	1 214 767,12
н7	350 888,60	1 215 185,11	н26	350 676,16	1 214 772,87
н8	350 831,63	1 215 197,57	н27	350 712,91	1 214 799,28
н9	350 839,23	1 215 161,60	н28	350 720,95	1 214 825,12
н10	350 808,80	1 215 062,26	н29	350 703,15	1 214 860,72
н11	350 762,17	1 215 062,26	н30	350 702,58	1 214 926,75
н12	350 726,12	1 215 041,02	н31	350 681,33	1 214 954,89
н13	350 683,63	1 215 047,33	н32	350 682,48	1 214 978,43
н14	350 655,49	1 215 073,17	н33	350 692,24	1 214 983,60
н15	350 620,47	1 215 045,61	н34	350 743,34	1 214 916,99
н16	350 607,26	1 215 063,98	н35	350 786,98	1 214 919,29
н17	350 638,27	1 215 084,08	н1	350 862,82	1 214 865,08
н18	350 625,06	1 215 104,18			

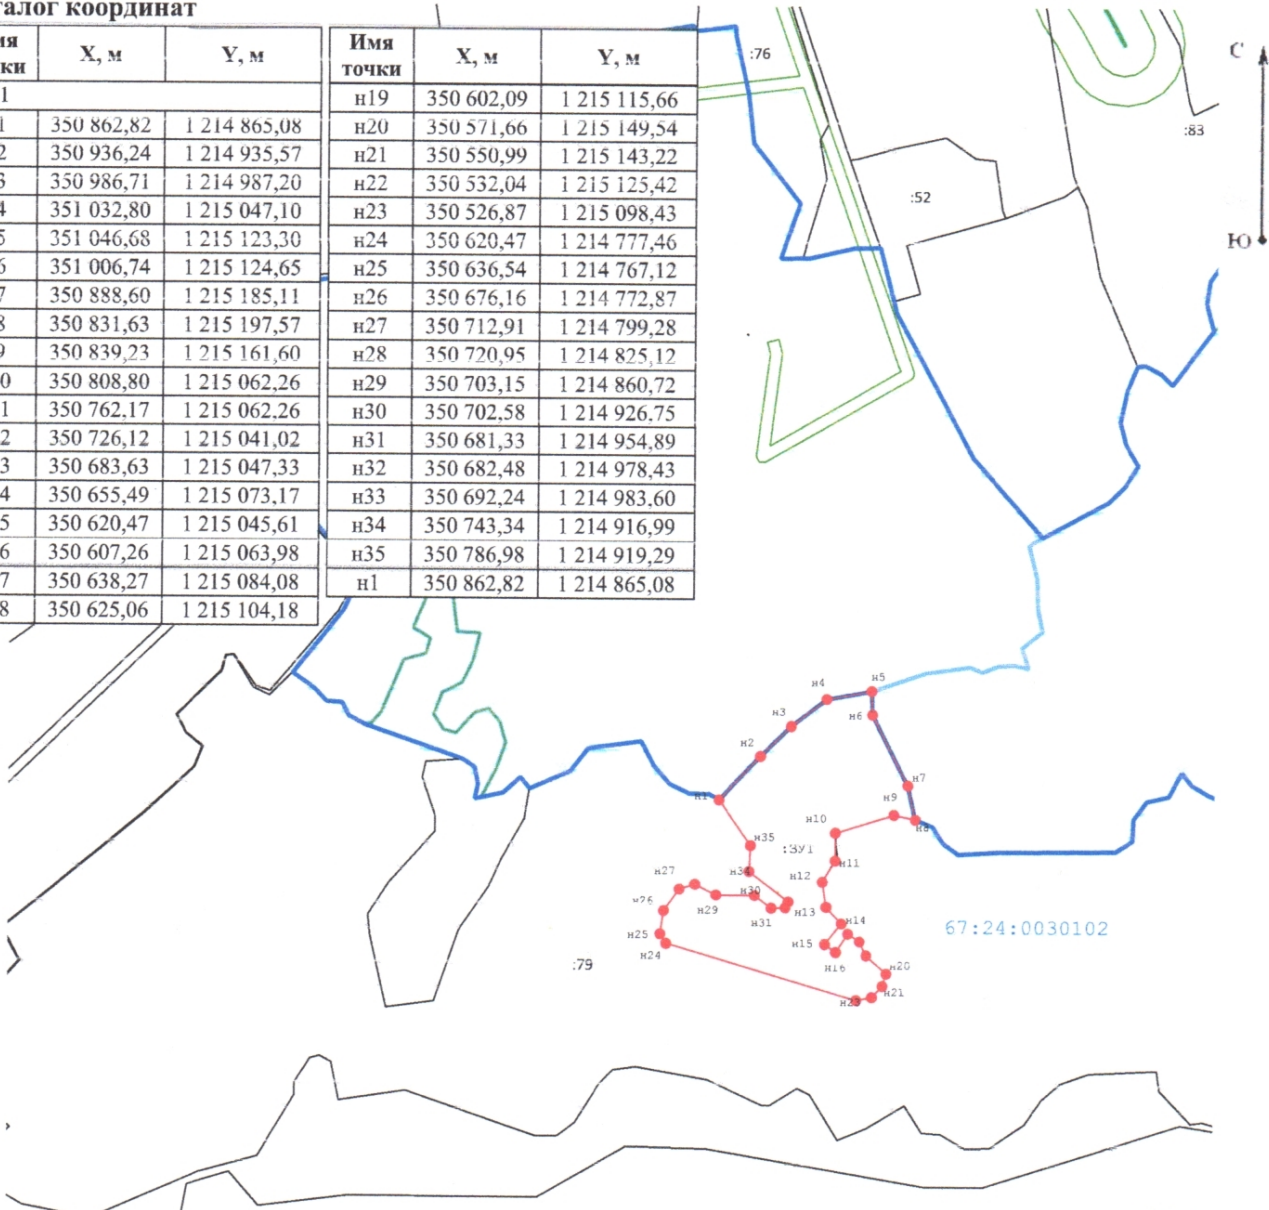

Масштаб 1:12 000

Условные обозначения:

- - часть границы, местоположение которой определено при выполнении кадастровых работ
- - часть границы, сведения ЕГРН о которой позволяют однозначно определить ее положение на местности
- :ЗУ1 - обозначение вновь образуемого земельного участка
- - граница кадастрового квартала