

Утверждена


№ _____ от _____ г.

СХЕМА РАСПОЛОЖЕНИЯ ЗЕМЕЛЬНОГО УЧАСТКА
НА КАДАСТРОВОМ ПЛАНЕ/КАРТЕ ТЕРРИТОРИИ

Обозначение образуемого земельного участка: :ЗУ1
Площадь земельного участка: 329 660 кв.м.

Каталог координат

Имя точки	X, м	Y, м	Имя точки	X, м	Y, м
:ЗУ1			н31	348 728,15	1 213 732,73
н1	348 948,32	1 213 157,32	н32	348 731,02	1 213 759,14
н2	349 080,03	1 213 493,04	н33	348 683,08	1 213 805,08
н3	349 062,74	1 213 553,04	н34	348 703,18	1 213 838,95
н4	349 044,10	1 213 533,20	н35	348 715,23	1 213 872,26
н5	349 024,58	1 213 519,70	н36	348 733,61	1 213 882,88
н6	349 010,51	1 213 494,15	н37	348 763,18	1 213 884,89
н7	348 992,40	1 213 483,71	н38	348 775,52	1 213 927,38
н8	348 957,51	1 213 449,68	н39	348 731,31	1 213 977,05
н9	348 916,63	1 213 500,18	н40	348 741,07	1 213 987,38
н10	348 938,16	1 213 519,99	н41	348 774,09	1 213 973,31
н11	348 955,68	1 213 557,03	н42	348 790,17	1 213 929,10
н12	348 965,15	1 213 565,64	н43	348 802,22	1 213 886,90
н13	349 008,79	1 213 582,86	н44	348 832,95	1 213 841,82
н14	349 034,94	1 213 630,02	н45	348 945,78	1 213 784,98
н15	349 031,23	1 213 640,29	н46	348 981,77	1 213 777,26
н16	348 968,24	1 213 621,91	н47	348 931,87	1 213 915,48
н17	348 932,35	1 213 645,74	н48	348 872,31	1 214 059,12
н18	348 933,78	1 213 681,05	н49	348 824,53	1 214 075,95
н19	348 886,63	1 213 702,58	н50	348 612,03	1 214 008,19
н20	348 848,63	1 213 690,01	н51	348 654,62	1 213 672,60
н21	348 819,34	1 213 680,32	н52	348 499,45	1 213 593,65
н22	348 785,00	1 213 707,46	н53	348 293,90	1 213 373,09
н23	348 764,33	1 213 687,94	н54	348 464,22	1 213 279,44
н24	348 743,09	1 213 648,03	н55	348 543,61	1 213 279,44
н25	348 743,09	1 213 578,16	н56	348 588,98	1 213 078,50
н26	348 719,54	1 213 568,51	н57	348 669,06	1 213 126,68
н27	348 687,39	1 213 541,81	н58	348 747,77	1 213 211,50
н28	348 643,18	1 213 583,72	н59	348 747,77	1 213 278,00
н29	348 626,24	1 213 623,63	н60	348 851,14	1 213 245,73
н30	348 676,77	1 213 650,04	н1	348 948,32	1 213 157,32

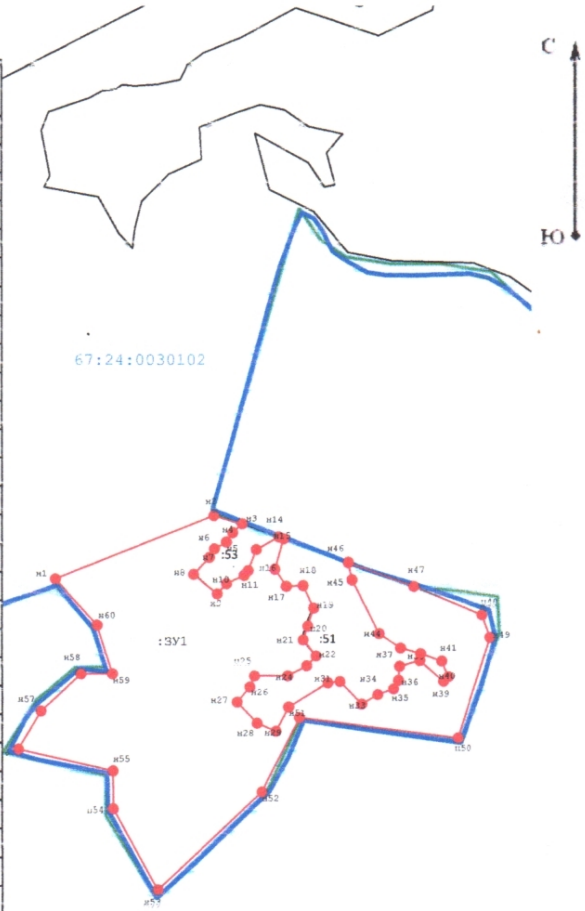

Масштаб 1:15 000

Условные обозначения:

-  - часть границы, местоположение которой определено при выполнении кадастровых работ
-  - часть границы, сведения ЕГРН о которой позволяют однозначно определить ее положение на местности
-  - обозначение вновь образуемого земельного участка
-  - граница кадастрового квартала