


Утверждена
Постановлением Администрации
МО «Шумяцкий муниципальный округ» Смоленской области
№ _____ от «_____» _____ 2025г.

СХЕМА РАСПОЛОЖЕНИЯ
земельного участка на кадастровом плане территории

Местоположение: *Российская Федерация, Смоленская область, Шумяцкий муниципальный округ, д. Криволес*

Условный номер земельного участка :ЗУ1		
Территориальная зона: Ж2		
Площадь земельного участка: 2815 кв.м.		
Обозначение характерных точек границ	Координаты, м	
	х	у
Н1	357073.90	1255957.55
Н2	357100.68	1256106.73
1	357086.93	1256107.47
Н3	357081.62	1256108.86
2	357081.36	1256107.8
3	357062.52	1256011.23
4	357062.15	1255982.64
5	357059.3	1255966.62
Н1	357073.90	1255957.55

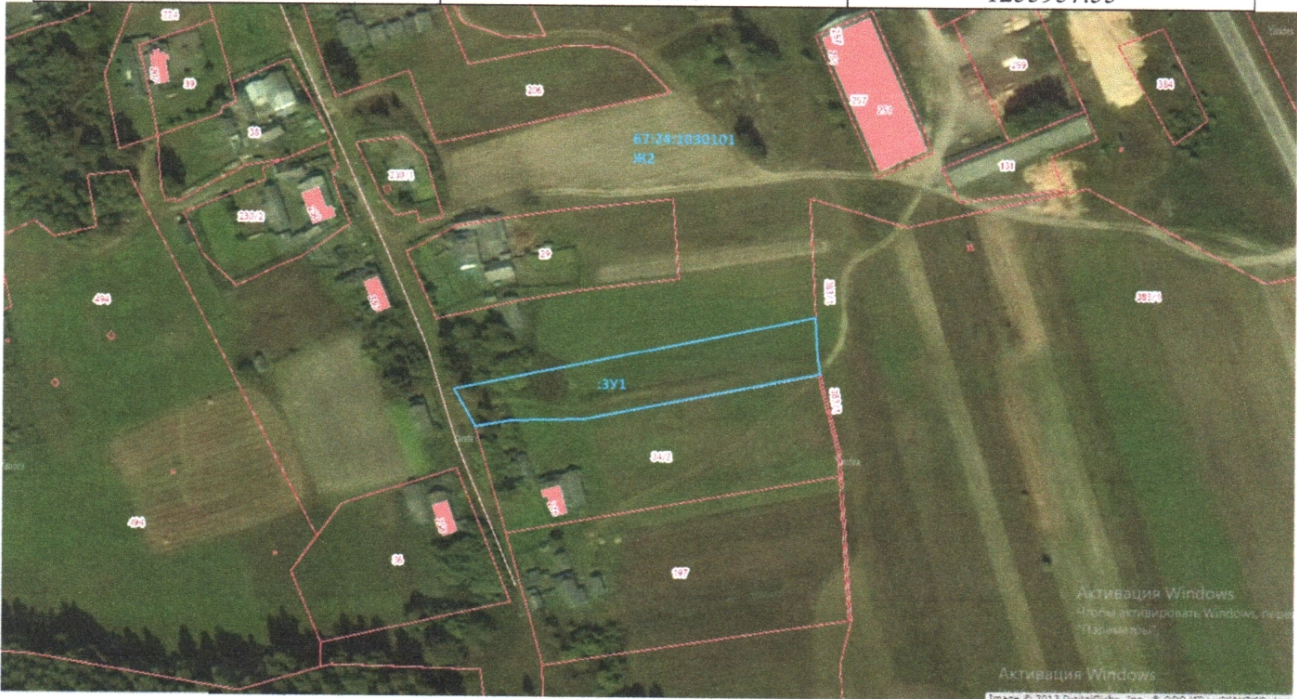

Масштаб 1: 2000

- Условные обозначения:
- Ж2 – зона застройки малоэтажными жилыми домами
 - 67:24:1030101-обозначение кадастрового квартала
 - ЗУ1 – обозначение земельного участка
 - граница земельного участка, установленная в соответствии с федеральным законодательством, включенная в ГКН и неизменяемая при проведении кадастровых работ
 - граница земельного участка, установленная при проведении кадастровых работ
 - граница кадастрового квартала