

УТВЕРЖДЕНА  
Постановлением Администрации  
МО "Шумячский район"  
Смоленской области  
от 16.05.2024 N 247


СХЕМА РАСПОЛОЖЕНИЯ ЗЕМЕЛЬНОГО УЧАСТКА  
НА КАДАСТРОВОМ ПЛАНЕ ТЕРРИТОРИИ

расположенного по адресу: Российская Федерация, Смоленская область, Шумячский район,  
, с. Русское

Условный номер земельного участка нет  
Площадь земельного участка 287 м<sup>2</sup>

МСК-67

Обозначение характерных границ точек	Координаты, м	
	X	Y
н1	357155.41	1235502.64
н2	357162.35	1235515.52
н3	357145.06	1235524.82
н4	357138.04	1235512.09
н1	357155.41	1235502.64

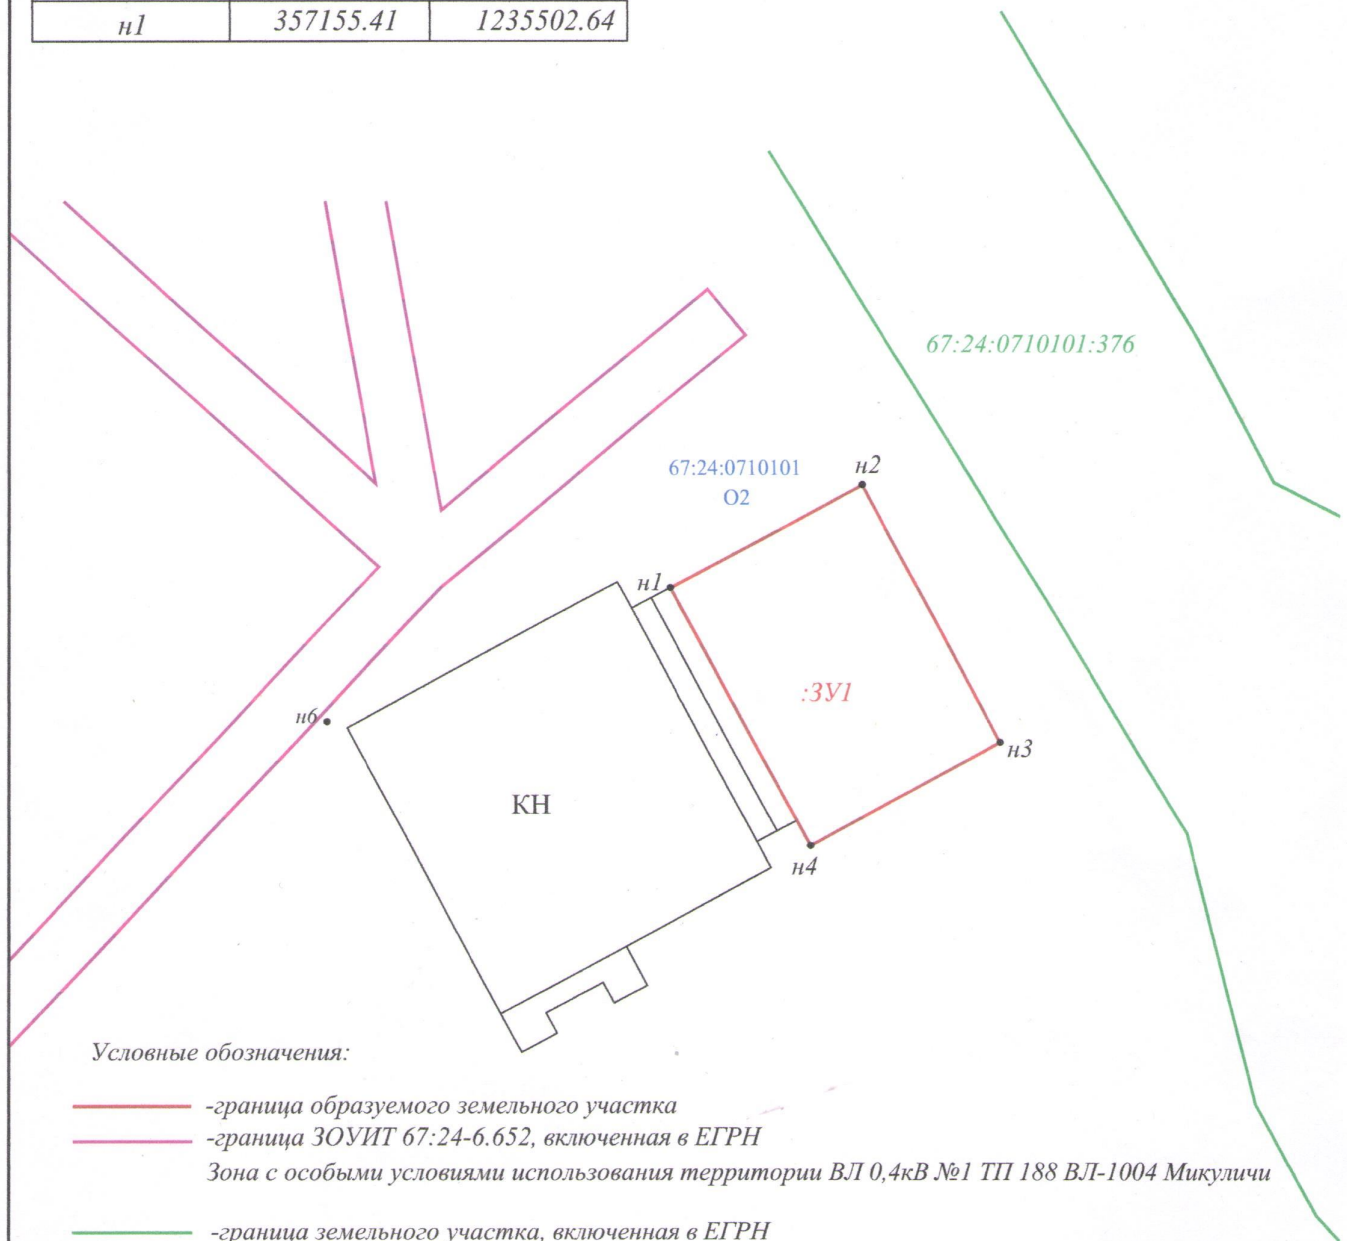

Условные обозначения:

- граница образуемого земельного участка
- граница ЗОУИТ 67:24-6.652, включенная в ЕГРН  
Зона с особыми условиями использования территории ВЛ 0,4кВ №1 ТП 188 ВЛ-1004 Микуличи
- граница земельного участка, включенная в ЕГРН
- 3У1 -обозначение образуемого земельного участка

Масштаб 1:500