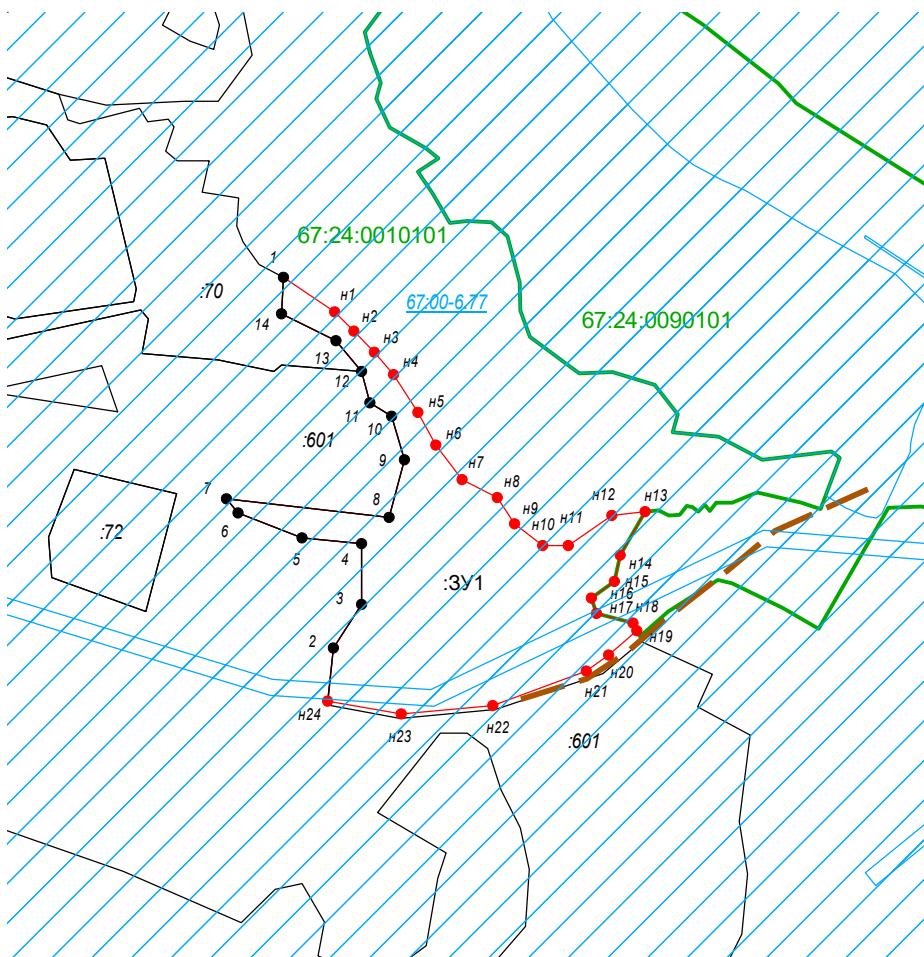


Схема расположения земельных участков на кадастровом плане территории

Условный номер земельного участка: :ЗУ1

Система координат: МСК-67

Площадь земельного участка: 106182 м²

| Обозна чение характ ерных точек границ | Координаты, м | |
|---|---------------|------------|
| | X | Y |
| 1 | 364238.67 | 1217133.44 |
| н1 | 364193.44 | 1217200.78 |
| н2 | 364167.92 | 1217226.95 |
| н3 | 364139.98 | 1217253.76 |
| н4 | 364110.41 | 1217278.79 |
| н5 | 364060.02 | 1217311.10 |
| н6 | 364017.22 | 1217334.52 |
| н7 | 363971.50 | 1217369.73 |
| н8 | 363947.60 | 1217416.26 |
| н9 | 363913.36 | 1217439.19 |
| н10 | 363884.29 | 1217476.02 |
| н11 | 363884.61 | 1217510.58 |
| н12 | 363924.34 | 1217567.44 |
| н13 | 363929.55 | 1217611.90 |
| н14 | 363871.82 | 1217578.50 |
| н15 | 363837.10 | 1217571.57 |
| н16 | 363814.89 | 1217540.87 |
| н17 | 363794.24 | 1217547.78 |
| н18 | 363781.48 | 1217596.07 |
| н19 | 363771.64 | 1217601.05 |
| н20 | 363739.56 | 1217563.56 |
| н21 | 363718.24 | 1217533.85 |
| н22 | 363672.54 | 1217410.43 |
| н23 | 363661.38 | 1217288.99 |
| н24 | 363678.59 | 1217192.08 |
| 2 | 363748.54 | 1217199.06 |
| 3 | 363806.70 | 1217236.58 |
| 4 | 363886.43 | 1217236.58 |
| 5 | 363894.81 | 1217157.69 |
| 6 | 363927.70 | 1217073.37 |
| 7 | 363946.46 | 1217058.36 |
| 8 | 363921.13 | 1217273.16 |
| 9 | 363998.05 | 1217293.79 |
| 10 | 364055.26 | 1217276.91 |
| 11 | 364073.02 | 1217248.04 |
| 12 | 364114.88 | 1217236.60 |
| 13 | 364155.05 | 1217202.50 |
| 14 | 364190.81 | 1217130.48 |
| 1 | 364238.67 | 1217133.44 |

Масштаб 1:10000

Условные обозначения:



- часть границ, местоположение которой определено при выполнении кадастровых работ



- часть границы, сведения ЕГРН о которой, позволяют однозначно определить ее положение на местности




- обозначение характерной точки границы земельного участка, сведения о которой отсутствуют в ЕГРН, местоположение которой определено при кадастровых работах



- обозначение характерной точки границы земельного участка, сведения ЕГРН о которой соответствуют требованиям, установленным в соответствии ч. 13 ст. 22 ФЗ от 13.07.15 № 218-ФЗ



- обозначение образуемого земельного участка

 

- земельный участок, имеющиеся в ГКН сведения о границе которого, достаточны для определения ее местоположения



- обозначение зоны с особыми условиями использования территории (ЗОУИТ)



- реестровый номер ЗОУИТ



- обозначение кадастрового квартала



- обеспечение доступа к образуемому земельному участку