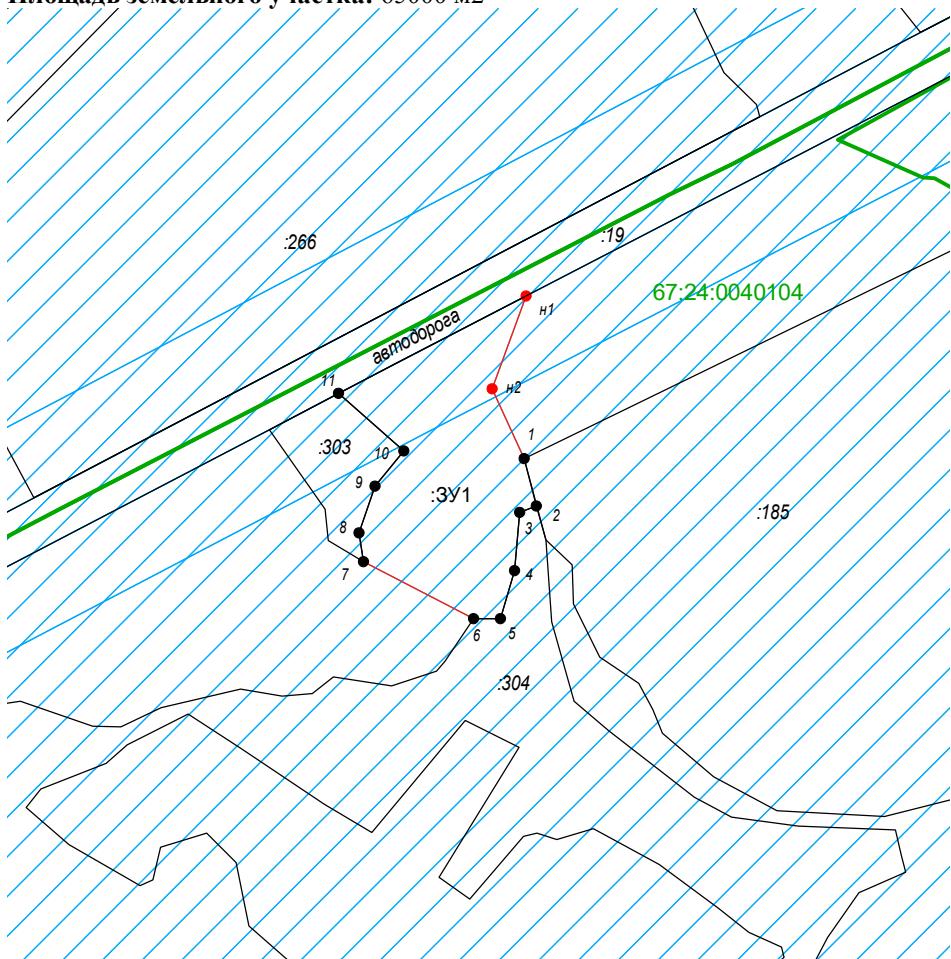


Схема расположения земельных участков на кадастровом плане территории

Условный номер земельного участка: :3У1

Система координат: МСК-67

Площадь земельного участка: 65000 м²

Обозначение характерных точек границ	Координаты, м	
	X	Y
н1	352925.26	1246725.57
н2	352802.59	1246679.98
1	352709.56	1246722.55
2	352647.54	1246739.00
3	352638.44	1246716.93
4	352561.64	1246710.21
5	352498.49	1246691.28
6	352498.22	1246655.72
7	352573.49	1246509.74
8	352611.42	1246504.61
9	352673.78	1246525.17
10	352720.12	1246563.62
11	352796.11	1246477.02
н1	352925.26	1246725.57

Масштаб 1:10000

Условные обозначения:



- часть границ, местоположение которой определено при выполнении кадастровых работ

- часть границы, сведения ЕГРН о которой, позволяют однозначно определить ее положение на местности

- обозначение характерной точки границы земельного участка, сведения о которой отсутствуют в ЕГРН, местоположение которой определено при кадастровых работах

- обозначение характерной точки границы земельного участка, сведения ЕГРН о которой соответствуют требованиям, установленным в соответствии ч. 13 ст. 22 ФЗ от 13.07.15 № 218-ФЗ

- обозначение образуемого земельного участка

- земельный участок, имеющиеся в ГКН сведения о границе которого, достаточны для определения ее местоположения

- обозначение зоны с особыми условиями использования территории (ЗОУИТ)

- обозначение кадастрового квартала

- обеспечение доступа к образуемому земельному участку

:3У1

:304



67:24:0040104

автодорога