

Утверждена

СХЕМА РАСПОЛОЖЕНИЯ ЗЕМЕЛЬНОГО УЧАСТКА
НА КАДАСТРОВОМ ПЛАНЕ/КАРТЕ ТЕРРИТОРИИ


Обозначение образуемого земельного участка: :ЗУ1

Площадь земельного участка: 75 497 кв.м.

№ _____ от _____ г.

Каталог координат

Имя точки	X, м	Y, м
:ЗУ1		
1	345 166,85	1 242 341,68
2	345 127,24	1 242 419,87
3	345 117,09	1 242 448,30
4	345 140,44	1 242 469,61
5	345 197,30	1 242 547,80
6	345 235,59	1 242 561,42
7	345 229,93	1 242 576,99
8	345 225,69	1 242 615,19
9	345 264,60	1 242 697,25
10	345 259,64	1 242 704,32
11	345 232,76	1 242 689,47
12	345 216,49	1 242 704,32
13	344 871,44	1 242 485,80
14	344 868,42	1 242 445,06
15	344 893,89	1 242 440,79
16	344 944,83	1 242 394,10
17	344 948,37	1 242 358,02
18	344 973,84	1 242 356,61
19	345 002,13	1 242 325,48
20	345 019,11	1 242 272,42
21	345 092,71	1 242 314,26
1	345 166,85	1 242 341,68

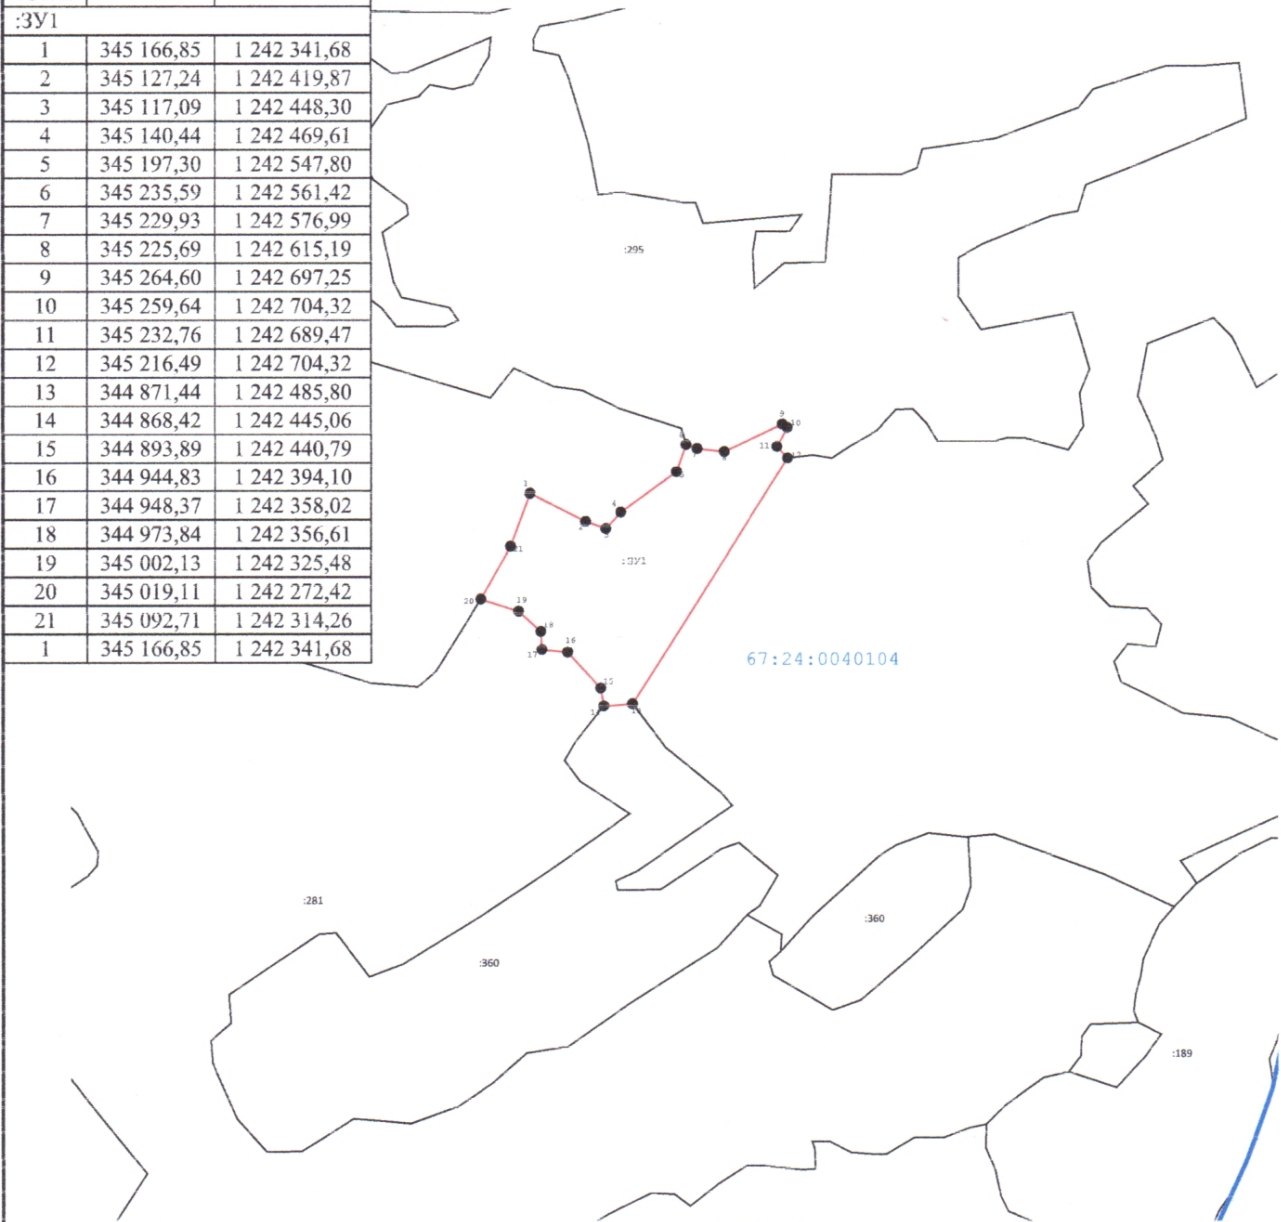

Масштаб 1:10 000

Условные обозначения:

- часть границы, местоположение которой определено при выполнении кадастровых работ
- часть границы, сведения ЕГРН о которой позволяют однозначно определить ее положение на местности
- обозначение вновь образуемого земельного участка
- граница кадастрового квартала