


Схема расположения земельных участков на кадастровом плане территории

Условный номер земельного участка: :ЗУ1
Система координат: МСК-67
Площадь земельного участка: 328031 м2

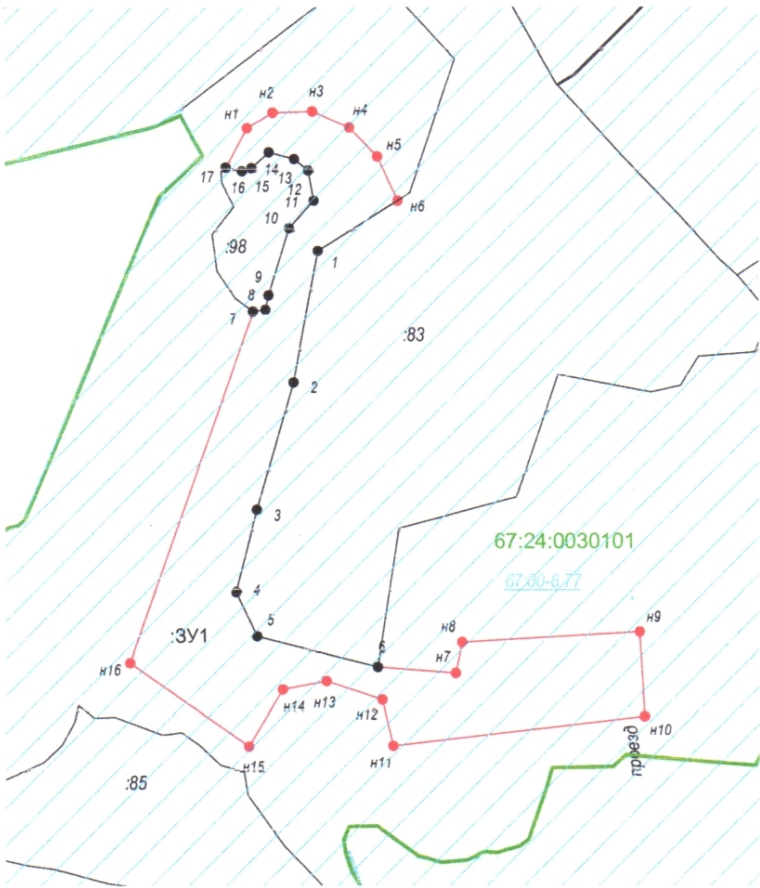

Обозначение характерных точек границ	Координаты, м	
	X	Y
n1	358418.04	1207812.49
n2	358450.01	1207867.47
n3	358452.29	1207951.76
n4	358419.64	1208028.23
n5	358358.75	1208087.95
n6	358266.22	1208131.31
1	358159.72	1207962.54
2	357882.31	1207911.00
3	357613.83	1207833.79
4	357441.57	1207788.97
5	357348.86	1207833.39
6	357284.29	1208088.71
n7	357270.89	1208251.89
n8	357336.30	1208266.43
n9	357357.30	1208642.78
n10	357179.63	1208652.47
n11	357118.25	1208120.25
n12	357215.16	1208096.83
n13	357254.73	1207978.92
n14	357236.97	1207886.04
n15	357116.63	1207815.78
n16	357293.00	1207564.28
7	358030.48	1207825.10
8	358035.22	1207852.05
9	358064.54	1207858.57
10	358207.01	1207901.81
11	358265.36	1207953.94
12	358329.34	1207942.10
13	358353.62	1207912.77
14	358367.25	1207859.75
15	358334.67	1207823.32
16	358328.15	1207802.29
17	358335.56	1207767.93
n1	358418.04	1207812.49

Масштаб 1:15000

Условные обозначения:



67:00-6.77
67:24:0030101
проезд

- часть границ, местоположение которой определено при выполнении кадастровых работ
- часть границы, сведения ЕГРН о которой, позволяют однозначно определить ее положение на местности
- обозначение характерной точки границы земельного участка, сведения о которой отсутствуют в ЕГРН, местоположение которой определено при кадастровых работах
- обозначение характерной точки границы земельного участка, сведения ЕГРН о которой соответствуют требованиям, установленным в соответствии ч. 13 ст. 22 ФЗ от 13.07.15 № 218-ФЗ
- обозначение образуемого земельного участка
- земельный участок, имеющиеся в ГКН сведения о границе которого, достаточны для определения ее местоположения
- обозначение зоны с особыми условиями использования территории (ЗООИТ)
- реестровый номер ЗООИТ
- обозначение кадастрового квартала
- обеспечение доступа к образуемому земельному участку