


Утверждена
 Постановлением
 Администрации МО
 "Шумяцкий муниципальный округ"
 Смоленской области
 от _____ 2026г № _____

Схема расположения земельного участка
 на кадастровом плане территории 67:24:0190226

Площадь участка: 72 м²
 СК - 67

Наименование точки	X (м)	Y (м)	Дирекционное направление	Длина линии (м)	Угол поворота
1	2	3	4	5	6
н1	356368.53	1246741.95	93° 56,9'	1.63	91° 37'
н2	356368.42	1246743.58	93° 59,2'	3.74	179° 58'
н3	356368.16	1246747.31	183° 58,5'	1.7	90° 01'
н4	356366.46	1246747.19	183° 58,5'	9.3	180° 00,0'
н5	356357.18	1246746.55	183° 58,5'	2.04	180° 00,0'
н6	356355.15	1246746.41	273° 58,5'	5.73	90° 00'
н7	356355.55	1246740.69	5° 33,4'	5.9	88° 25'
н8	356361.42	1246741.26	5° 33,4'	5.58	180° 00,0'
н9	356366.97	1246741.8	5° 33,4'	1.57	180° 00'
н1	356368.53	1246741.95			91° 37'

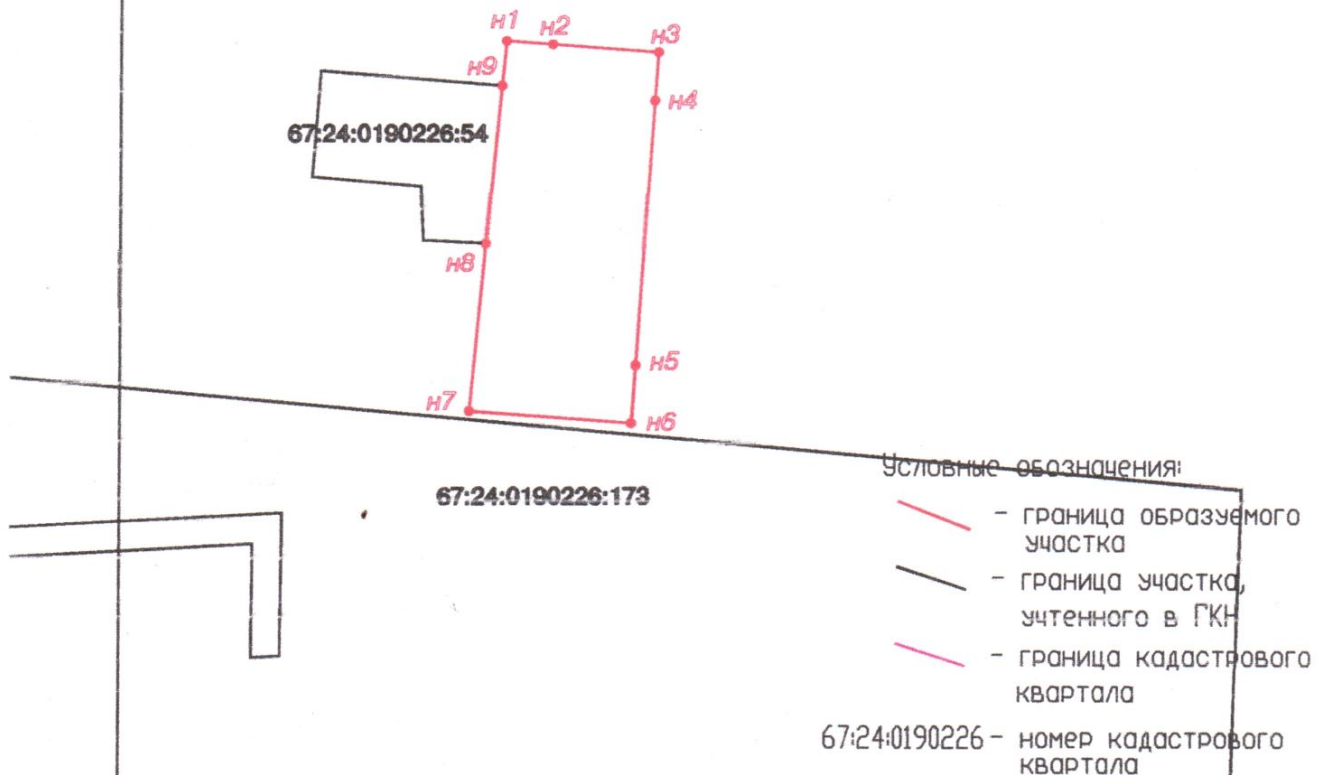

Масштаб 1:250