


УТВЕРЖДЕНА  
Постановлением Администрации  
МО "Шумячский муниципальный  
округ" Смоленской области  
от \_\_\_\_\_ № \_\_\_\_\_

**СХЕМА РАСПОЛОЖЕНИЯ ЗЕМЕЛЬНОГО УЧАСТКА  
НА КАДАСТРОВOM ПЛАНЕ ТЕРРИТОРИИ**

расположенного по адресу: Смоленская область, Шумячский муниципальный округ, посёлок Шумячи, ул.  
Интернациональная, земельный участок 6.  
Площадь земельного участка - 748 кв.м.  
Территориальная зона - **Ж2**  
Условный номер земельного участка: **67:24:0190128:3У1**  
Категория земель: Земли населенных пунктов  
Разрешенное использование: Малоэтажная многоквартирная жилая застройка

Каталог координат см. Приложение 1

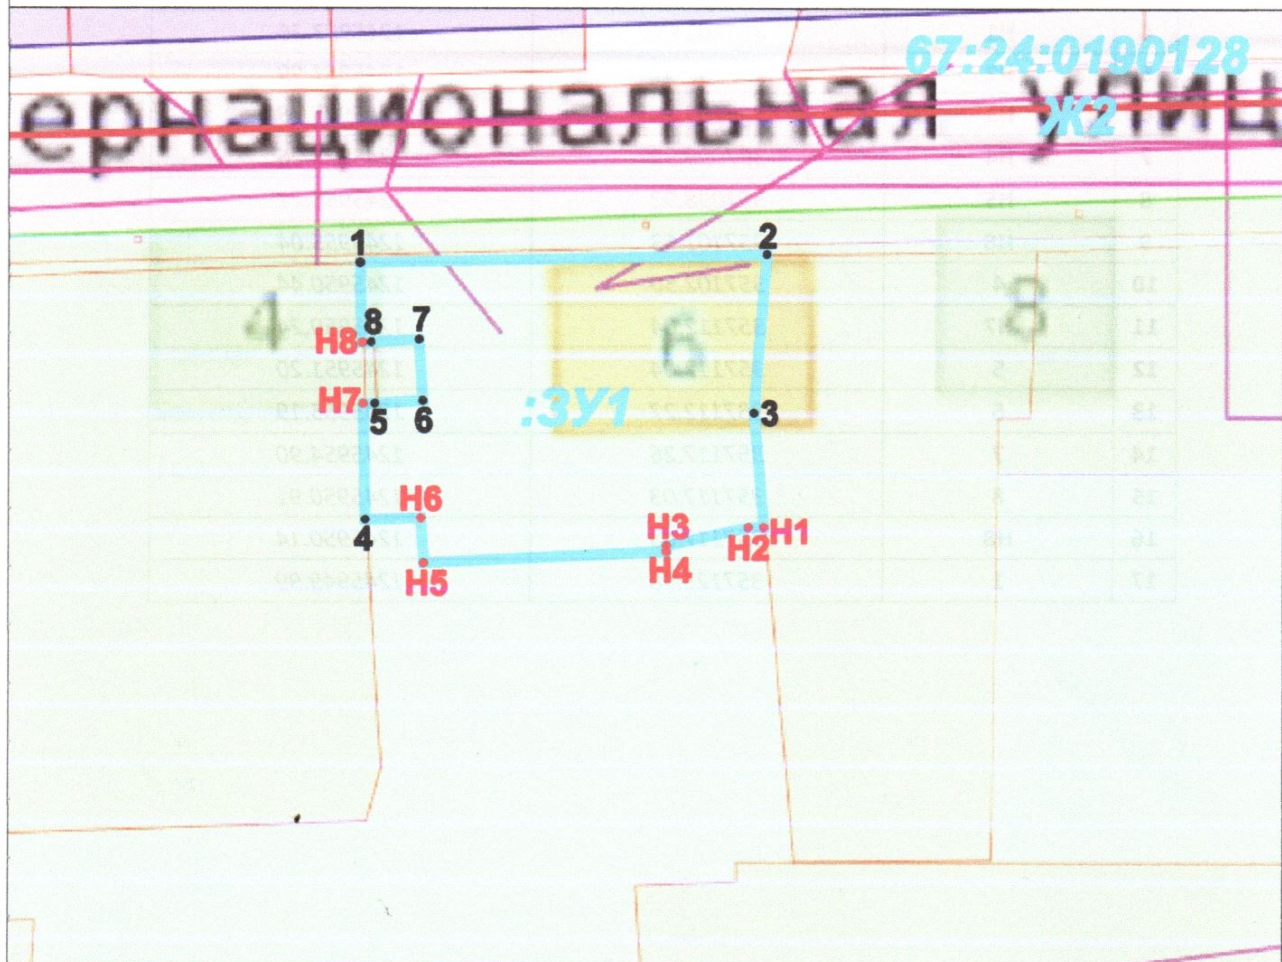

**Условные обозначения:**

**Ж2** - территориальная зона

**67:24:0190128** - обозначение кадастрового квартала

**:3У1** - обозначение земельного участка

— граница земельного участка, установленная при проведении кадастровых работ

— граница земельного участка, установленная в соответствии с федеральным законодательством, включенная в ЕГРН  
и неизменяемая при проведении кадастровых работ

Масштаб 1:500

**КАТАЛОГ КООРДИНАТ  
ПОВОРОТНЫХ ТОЧЕК ЗЕМЕЛЬНОГО УЧАСТКА  
МСК-67**

Каталог координат характерных точек границ территории

| № строки | Наименование точки | X<br>(м)   | Y<br>(м)   |
|----------|--------------------|------------|------------|
| 1        | 2                  | 3          | 4          |
| 1        | 1                  | 357123.58  | 1245949.99 |
| 2        | 2                  | 3357124.30 | 1245983.46 |
| 3        | 3                  | 357111.30  | 1245982.43 |
| 4        | H1                 | 357101.91  | 1245983.26 |
| 5        | H2                 | 357101.91  | 1245981.99 |
| 6        | H3                 | 357100.38  | 1245975.28 |
| 7        | H4                 | 357099.92  | 1245975.26 |
| 8        | H5                 | 357098.92  | 1245955.27 |
| 9        | H6                 | 357102.63  | 1245955.04 |
| 10       | 4                  | 357102.50  | 1245950.44 |
| 11       | H7                 | 357112.04  | 1245950.24 |
| 12       | 5                  | 357112.04  | 1245951.20 |
| 13       | 6                  | 357112.27  | 1245955.19 |
| 14       | 7                  | 357117.26  | 1245954.90 |
| 15       | 8                  | 357117.03  | 1245950.91 |
| 16       | H8                 | 357117.03  | 1245950.14 |
| 17       | 1                  | 357123.58  | 1245949.99 |