

УТВЕРЖДЕНА

Постановлением Администрации
МО "Шумячский муниципальный
округ" Смоленской области
от _____ № _____

**СХЕМА РАСПОЛОЖЕНИЯ ЗЕМЕЛЬНОГО УЧАСТКА
НА КАДАСТРОВOM ПЛАНЕ ТЕРРИТОРИИ**

расположенного по адресу: Смоленская область, Шумячский муниципальный округ, село Первомайский, улица
Никольская, земельный участок 21 Б


Площадь земельного участка - 1076 кв.м.

Территориальная зона - Ж1

Условный номер земельного участка: 67:24:0020103:3У1

Категория земель: Земли населенных пунктов

Разрешенное использование: Малоэтажная многоквартирная жилая застройка

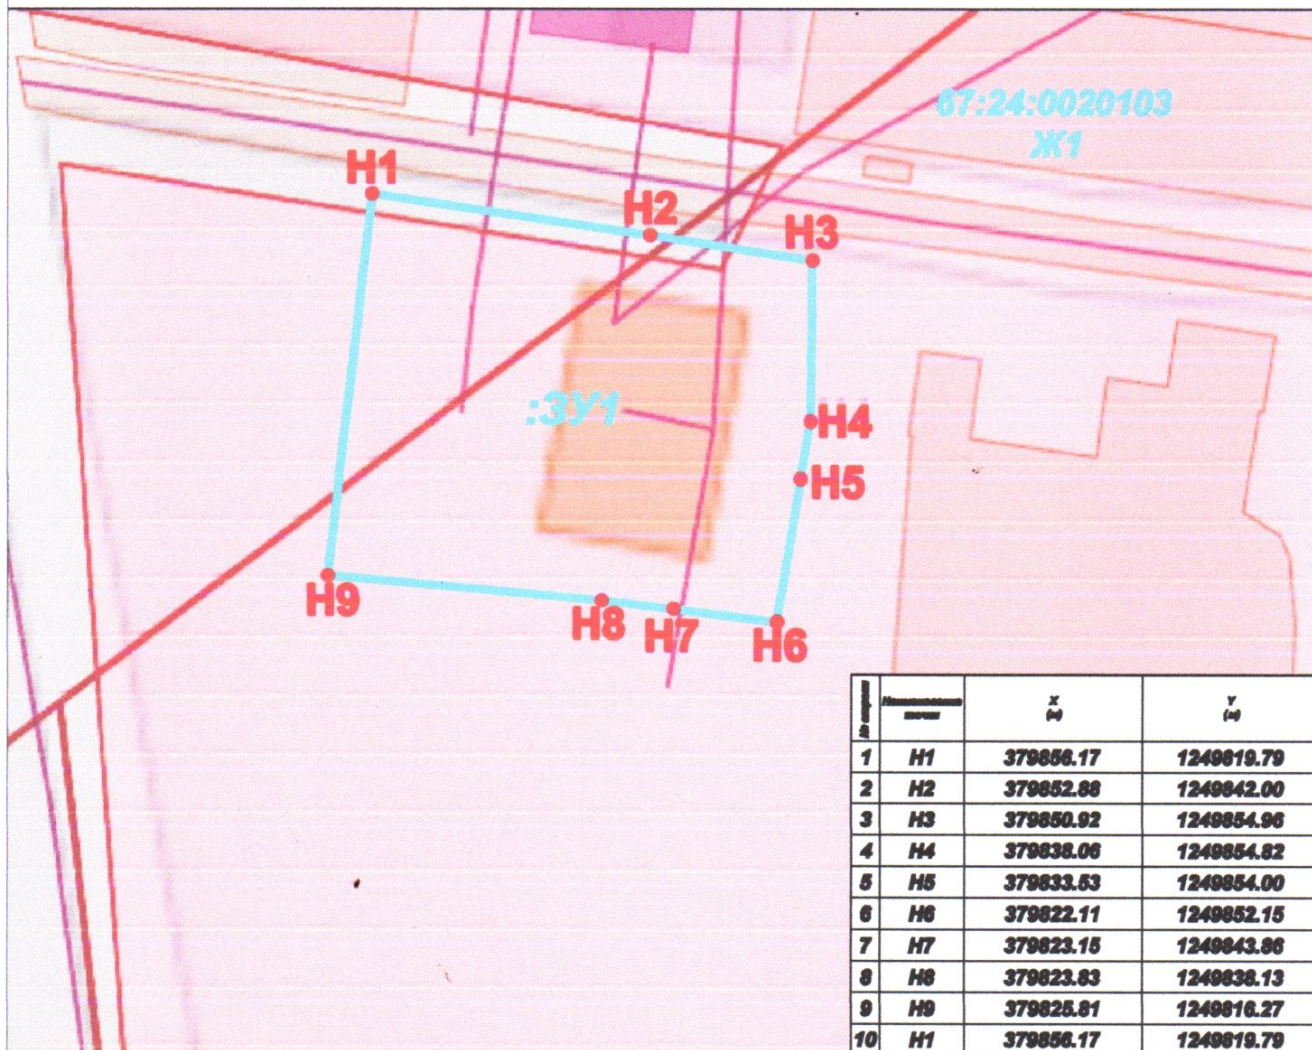

Условные обозначения:

Ж1 - территориальная зона

67:24:0020103 - обозначение кадастрового квартала

3У1 - обозначение земельного участка

— граница земельного участка, установленная при проведении кадастровых работ

— границы земельного участка, установленная в соответствии с федеральным законодательством, включенная в ЕГРН

и неизменными при проведении кадастровых работ

Масштаб 1:500