


Схема расположения земельных участков на кадастровом плане территории

Условный номер земельного участка: :3У1
Система координат: МСК-67
Площадь земельного участка: 357122 м2

Обозначение характерных точек границ	Координаты, м	
	X	Y
1	357019.53	1206058.62
2	356928.97	1206569.68
3	356907.46	1206595.30
4	356851.18	1206645.66
5	356770.61	1206694.23
п1	356369.88	1206571.41
п2	356543.15	1205890.50
6	356714.93	1205926.85
7	356746.06	1205948.96
8	356931.54	1206044.63
1	357019.53	1206058.62

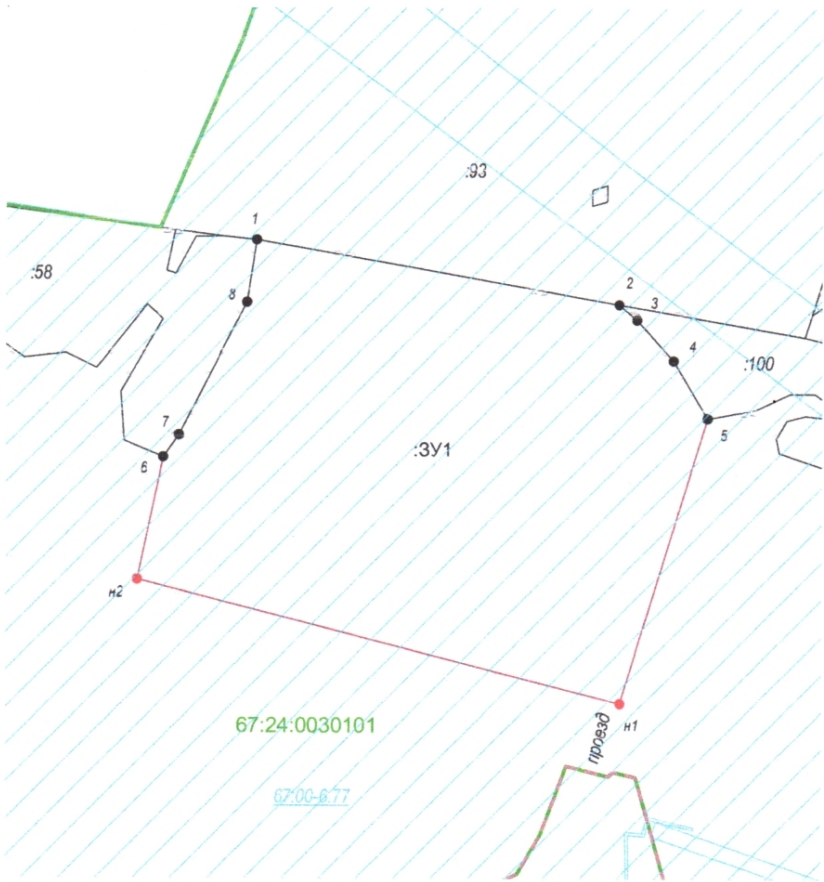

Масштаб 1:10000

- Условные обозначения:
- п1

1

:3У1

:100

67:00-6.77

67:24:0030101

проезд
- часть границ, местоположение которой определено при выполнении кадастровых работ

- часть границы, сведения ЕГРН о которой, позволяют однозначно определить ее положение на местности

- обозначение характерной точки границы земельного участка, сведения о которой отсутствуют в ЕГРН, местоположение которой определено при кадастровых работах

- обозначение характерной точки границы земельного участка, сведения ЕГРН о которой соответствуют требованиям, установленным в соответствии ч. 13 ст. 22 ФЗ от 13.07.15 № 218-ФЗ

- обозначение образуемого земельного участка

- земельный участок, имеющиеся в ГКН сведения о границе которого, достаточны для определения ее местоположения

- обозначение зоны с особыми условиями использования территории (ЗООУИТ)

- реестровый номер ЗООУИТ

- обозначение кадастрового квартала

- обеспечение доступа к образуемому земельному участку