


Схема расположения земельных участков на кадастровом плане территории


Условный номер земельного участка: :3У1
Система координат: МСК-67
Площадь земельного участка: 68432 м2

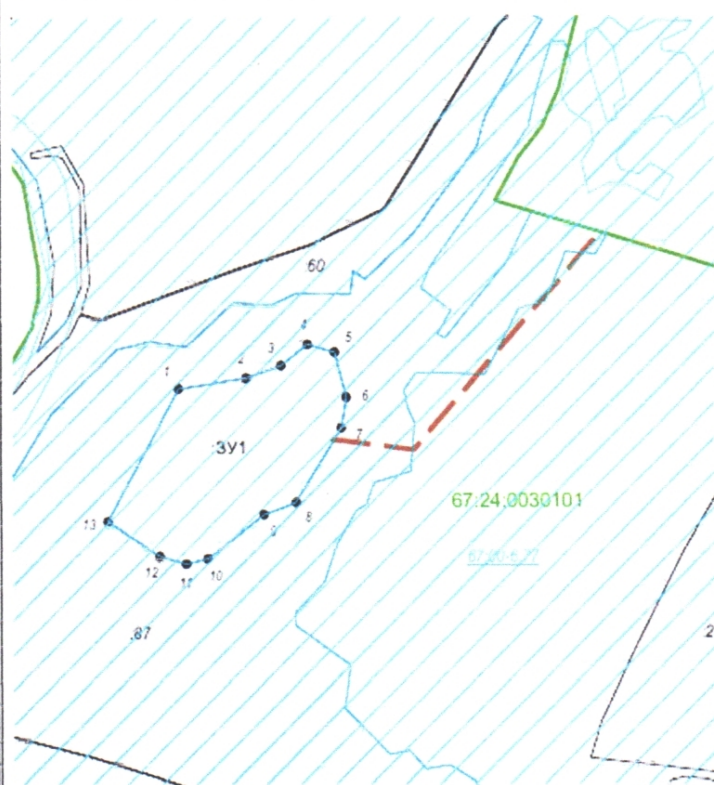

Обозначение характерных точек границ	Координаты, м	
	X	Y
1	355202.41	1204972.75
2	355217.52	1205074.64
3	355236.18	1205126.77
4	355267.87	1205167.65
5	355256.02	1205208.52
6	355189.38	1205226.00
7	355142.88	1205218.29
8	355030.92	1205149.57
9	355011.67	1205101.00
10	354946.80	1205015.70
11	354939.39	1204984.00
12	354951.24	1204943.13
13	355003.07	1204865.53
1	355202.41	1204972.75

Масштаб 1:10000

Условные обозначения:

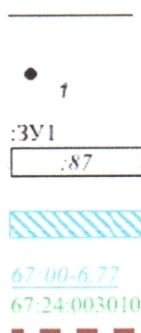

- часть границы, сведения ЕГРН о которой, позволяют однозначно определить ее положение на местности
- обозначение характерной точки границы земельного участка, сведения ЕГРН о которой соответствуют требованиям, установленным в соответствии ч. 13 ст. 22 ФЗ от 13.07.15 № 218-ФЗ
- обозначение образуемого земельного участка
- земельный участок, имеющийся в ГКН сведения о границе которого, достаточны для определения ее местоположения
- обозначение зоны с особыми условиями использования территории (ЗООИТ)
- реестровый номер ЗООИТ
- обозначение кадастрового квартала
- обеспечение доступа к образуемому земельному участку