

Утверждена


СХЕМА РАСПОЛОЖЕНИЯ ЗЕМЕЛЬНОГО УЧАСТКА
НА КАДАСТРОВОМ ПЛАНЕ/КАРТЕ ТЕРРИТОРИИ

Обозначение образуемого земельного участка: :ЗУ1
Площадь земельного участка: 703 138 кв.м.

№ _____ от _____ г.

Каталог координат

Имя точки	X, м	Y, м
:ЗУ1		
1	360 626,22	1 240 104,72
2	360 731,88	1 240 272,68
3	360 764,90	1 240 325,07
4	360 889,79	1 240 373,16
5	360 870,59	1 240 410,84
6	360 895,71	1 240 442,06
7	360 892,12	1 240 488,54
8	360 874,72	1 240 517,79
9	360 833,09	1 240 505,05
10	360 835,06	1 240 791,25
11	360 834,35	1 240 862,75
12	360 835,78	1 240 913,26
13	360 872,45	1 240 980,29
14	360 905,76	1 241 061,12
15	361 017,02	1 241 045,95
16	361 044,17	1 241 245,08
17	360 866,71	1 241 222,06
18	360 852,44	1 241 116,78
19	360 777,80	1 240 986,72
20	360 449,73	1 240 706,59
21	360 231,60	1 240 455,33
22	359 872,65	1 240 184,74
23	359 745,64	1 239 808,36
24	359 942,24	1 239 629,94
25	360 027,54	1 239 690,75
26	360 094,18	1 239 743,60
27	360 211,01	1 239 807,42
28	360 392,45	1 239 867,54
29	360 448,66	1 239 930,17
30	360 608,80	1 240 085,77
1	360 626,22	1 240 104,72
180	360 706,16	1 240 504,07
181	360 766,24	1 240 504,07
182	360 803,35	1 240 567,68
183	360 803,35	1 240 714,36
184	360 706,16	1 240 714,36
185	360 665,52	1 240 634,84
186	360 633,74	1 240 541,08
180	360 706,16	1 240 504,07

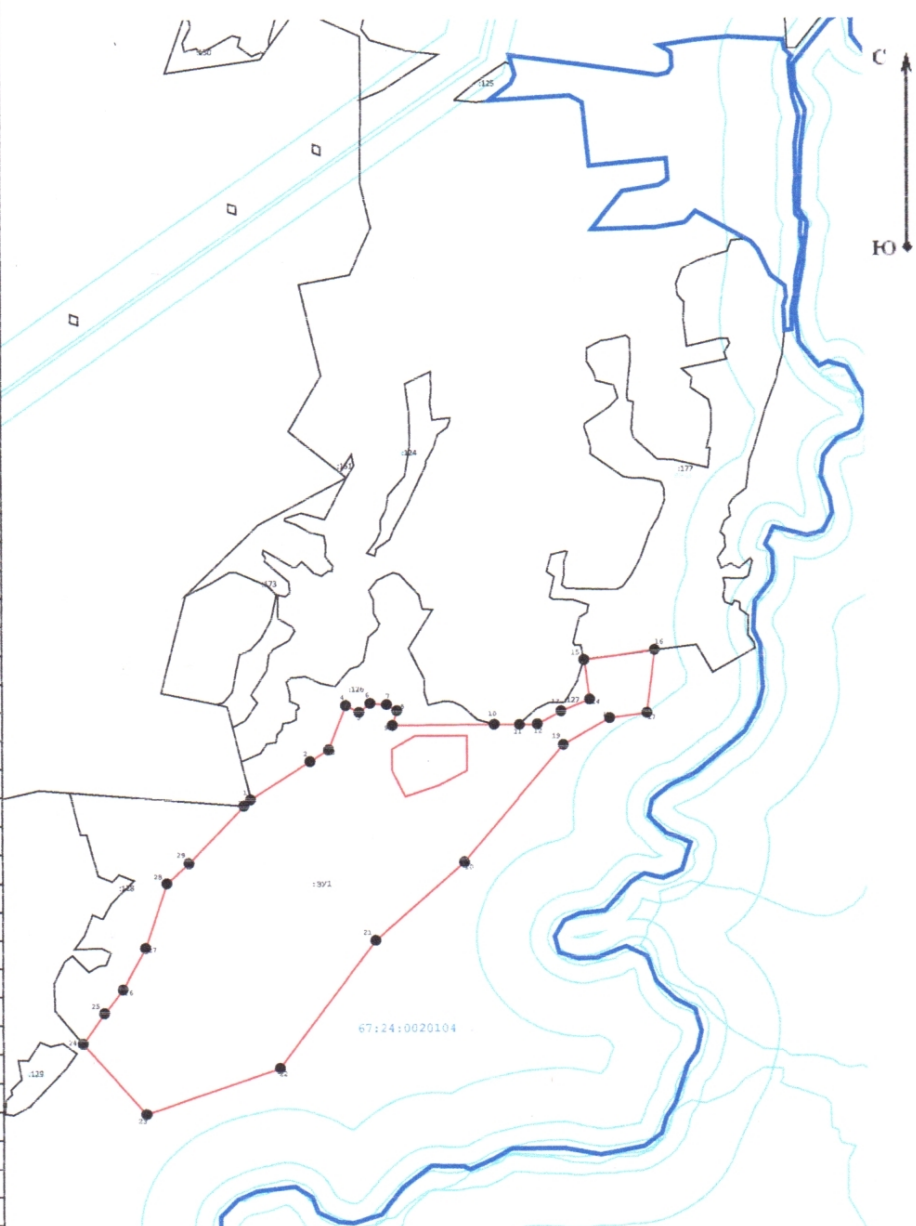

Масштаб 1:20 000

Условные обозначения:

- часть границы, местоположение которой определено при выполнении кадастровых работ
- часть границы, сведения ЕГРН о которой позволяют однозначно определить ее положение на местности
- обозначение вновь образуемого земельного участка
- граница кадастрового квартала