


Утверждена

(наименование документа об утверждении, включая
наименования органов государственной власти или
органов местного самоуправления, принявших
решение об утверждении схемы или подписавших
соглашение о перераспределении земельных участков)
от _____ № _____

Схема расположения земельного участка или земельных участков
на кадастровом плане территории

Условный номер земельного участка: 67:24:0040103:ЗУ1		
Площадь земельного участка: 40626 кв.м.		
Обозначение характерных точек границ	Координаты, м	
	X	Y
1	2	3
1	353220.93	1246986.88
2	353344.02	1246928.16
3	353370.90	1246972.72
4	353358.16	1247081.31
5	353370.19	1247120.22
6	353362.55	1247186.02
7	353324.74	1247206.50
8	353274.02	1247247.11
9	353260.57	1247221.21
10	353162.21	1247034.02
11	353177.77	1247030.04

Кадастровый квартал: 67:24:0040103
Система координат: МСК-67, зона 1

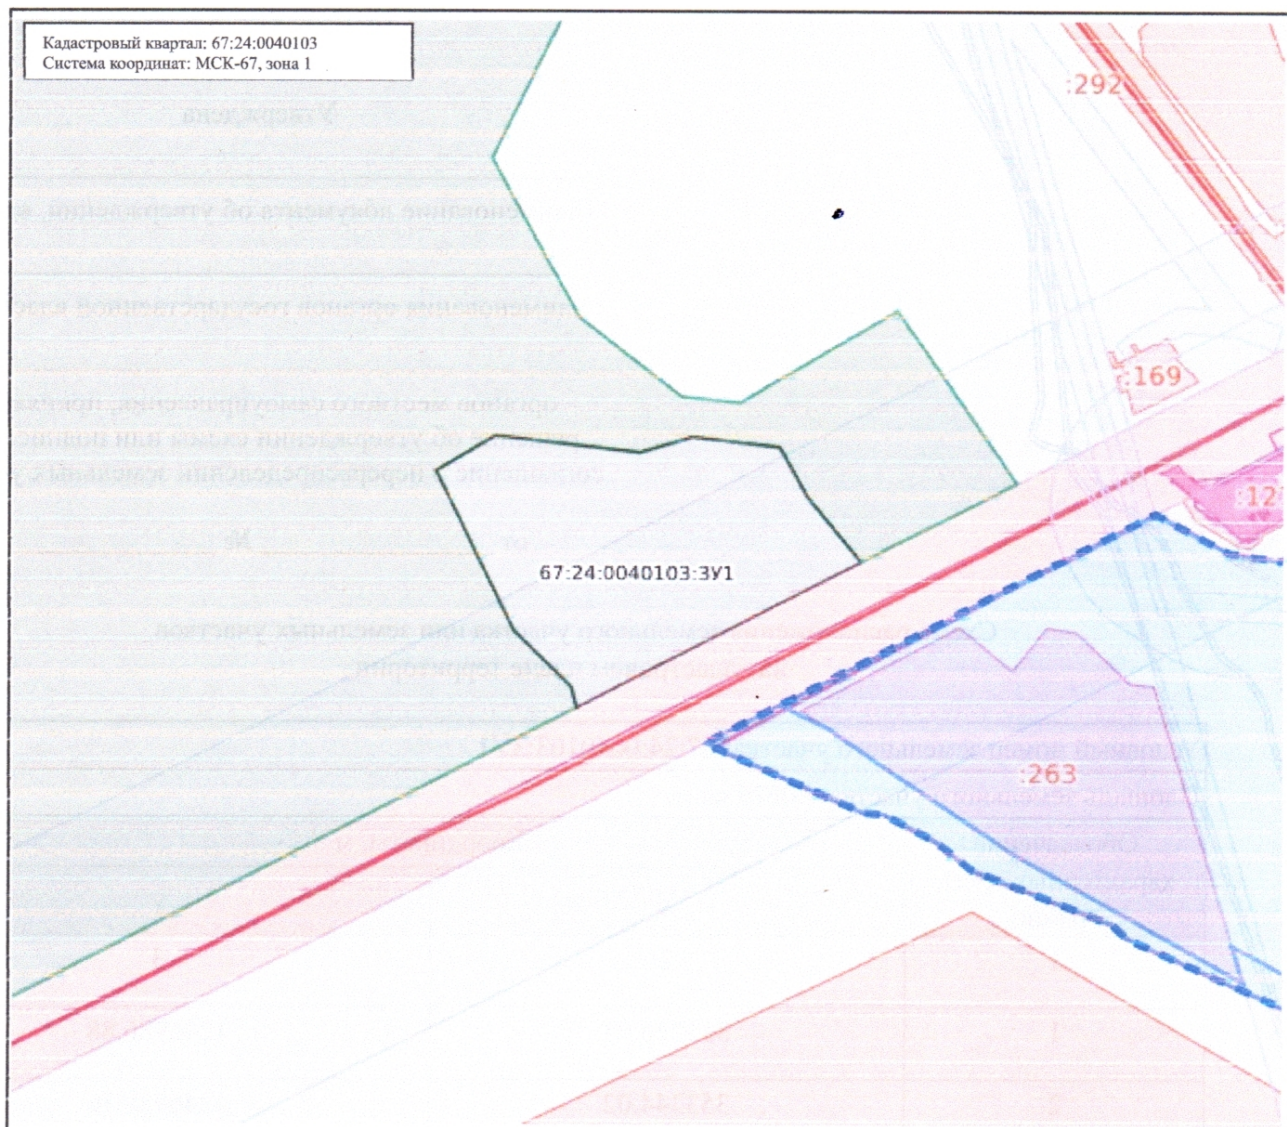

Масштаб: 1:6000

Условные обозначения:

	0,00	Государственная граница Российской Федерации		00:00-00,00	Территория опережающего развития
	00:00-00,00	Границы между субъектами Российской Федерации		00:00-00,00	Зоны территориального развития Российской Федерации
	00:00-00,00	Границы муниципальных образований		00:00-00,00	Игровая зона
	00:00-00,00	Границы населенных пунктов		00:00-00,00	Лесничество
	00:00:00000000	Кадастровые кварталы		00,00:00000000,00	Утвержденный проект межевания территории
	00:00:00000000:00	Сооружения		00:00-00,00	Границы территории, в отношении которой устанавливается публичный сервитут
	00:00:00000000:00	Объекты незавершенного строительства		00:00-00,00	Байкальская природная территория и ее экологические зоны
	00:00:00000000:00	Здания		00:00-00,00	Территория, в отношении которой принято решение о резервировании земель для государственных и муниципальных нужд
	00:00:00000000:00	Земельные участки		00:00:00000000:3Y0	Образуемые ЗУ
	00:00-00,00	Зоны с особыми условиями использования территории			
	00:00-00,00	Территориальная зона			
	00:00-00,00	Территория объекта культурного наследия			
	00:00-00,00	Особо охраняемая природная территория			
	00:00-00,00	Особая экономическая зона			
	00:00-00,00	Охотничьи угодья			