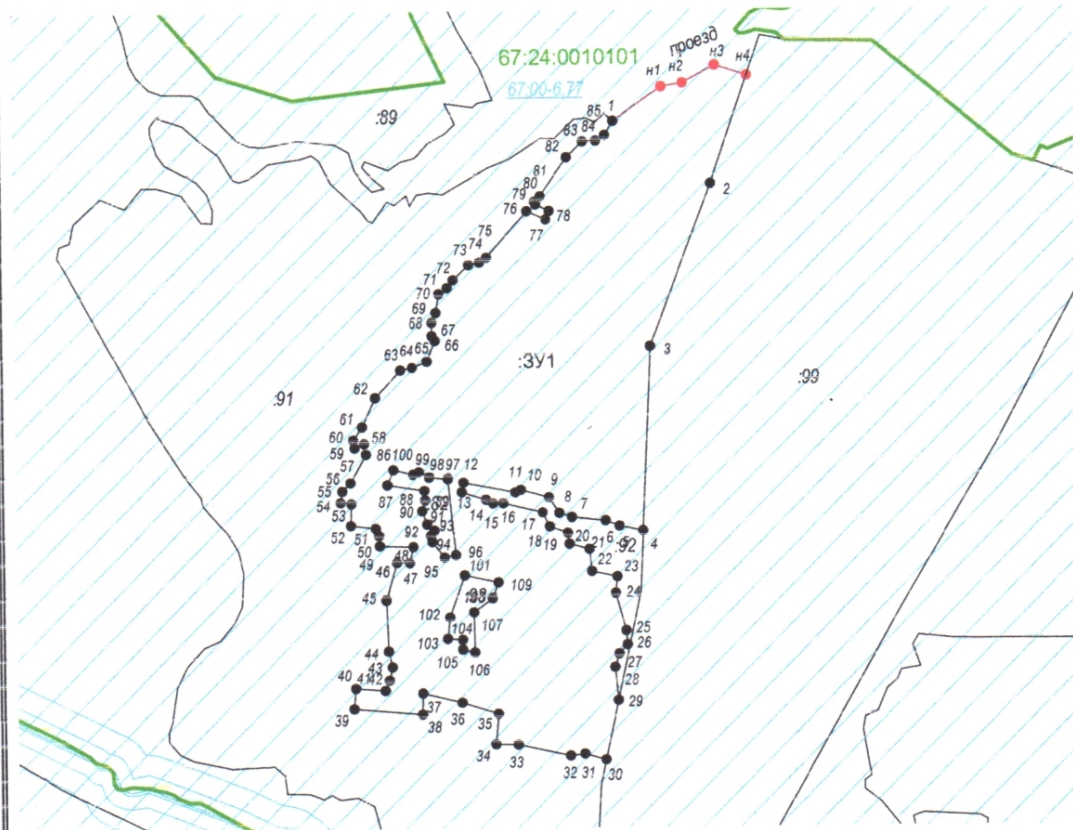


Схема расположения земельных участков на кадастровом плане территории

Условный номер земельного участка: :ЗУ1

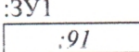
 
Система координат: МСК-67 (координаты поворотных точек границы приведены в Приложении 1 к Схеме)

Площадь земельного участка: 1066594 м²



Масштаб 1:20000

Условные обозначения:

-  - часть границ, местоположение которой определено при выполнении кадастровых работ
-  - часть границы, сведения ЕГРН о которой, позволяют однозначно определить ее положение на местности
-  Н1 - обозначение характерной точки границы земельного участка, сведения о которой отсутствуют в ЕГРН, местоположение которой определено при кадастровых работах
-  1 - обозначение характерной точки границы земельного участка, сведения ЕГРН о которой соответствуют требованиям, установленным в соответствии ч. 13 ст. 22 ФЗ от 13.07.15 № 218-ФЗ
-  :ЗУ1 - обозначение образуемого земельного участка
-  :91 - земельный участок, имеющийся в ГКН сведения о границе которого, достаточны для определения ее местоположения
-  - обозначение зоны с особыми условиями использования территории (ЗООИТ)
-  67:00-6.77 - реестровый номер ЗООИТ
-  67:24:0010101 - обозначение кадастрового квартала
-  проезд - обеспечение доступа к образуемому земельному участку

Приложение 1 к Схеме расположения земельного участка
на кадастровом плане территории, утвержденной Постановлением
Администрации МО «Шумяцкий муниципальный округ»
Смоленской области
№ _____ от _____ 2025 г.

Обозначение характерных точек границ	Координаты, м	
	X	Y
1	365343.29	1210787.27
n1	365439.24	1210923.26
n2	365449.74	1210983.83
n3	365498.68	1211075.58
n4	365469.47	1211165.33
2	365168.17	1211061.02
3	364711.44	1210886.56
4	364194.09	1210860.67
5	364208.35	1210794.75
6	364223.31	1210755.76
7	364233.46	1210660.67
8	364245.21	1210624.87
9	364289.02	1210596.56
10	364310.92	1210517.50
11	364303.44	1210502.00
12	364332.83	1210355.63
13	364306.65	1210350.82
14	364284.75	1210419.20
15	364272.99	1210439.50
16	364272.99	1210467.81
17	364246.28	1210577.86
18	364208.35	1210598.16
19	364188.59	1210648.91
20	364158.67	1210651.58
21	364143.71	1210707.68
22	364081.21	1210714.09
23	364065.72	1210786.74
24	364019.78	1210781.40
25	363914.54	1210809.18
26	363876.61	1210813.45
27	363850.97	1210789.95
28	363812.50	1210778.19
29	363720.19	1210785.58
30	363551.90	1210748.78
31	363568.63	1210689.51
32	363564.89	1210649.44
33	363595.87	1210500.93
34	363598.55	1210439.50
35	363684.03	1210448.05
36	363717.15	1210344.95
37	363743.32	1210235.97
38	363685.09	1210233.83
39	363701.12	1210041.51
40	363759.35	1210046.32
41	363751.87	1210129.12
42	363780.18	1210141.41
43	363817.58	1210149.96
44	363862.98	1210138.74
45	364004.55	1210133.93
46	364110.33	1210164.38
47	364107.12	1210201.78
48	364153.60	1210211.93
49	364156.27	1210116.30
50	364186.19	1210115.23
51	364205.95	1210107.75
52	364213.96	1210036.70
53	364274.87	1210039.91
54	364278.07	1210008.92
55	364311.19	1210013.20

Обозначение характерных точек границ	Координаты, м	
	X	Y
56	364335.23	1210036.70
57	364413.76	1210082.11
58	364444.21	1210076.77
59	364432.99	1210048.99
60	364454.89	1210045.25
61	364491.75	1210070.89
62	364574.02	1210108.82
63	364650.42	1210179.34
64	364656.83	1210213.53
65	364673.92	1210255.73
66	364731.62	1210279.24
67	364744.97	1210271.76
68	364781.83	1210271.22
69	364809.08	1210282.44
70	364860.90	1210292.06
71	364877.99	1210315.03
72	364899.90	1210332.66
73	364943.17	1210377.00
74	364949.58	1210406.91
75	364963.47	1210427.75
76	365093.81	1210541.00
77	365070.30	1210594.96
78	365093.81	1210605.11
79	365112.51	1210566.64
80	365121.05	1210561.83
81	365135.48	1210579.46
82	365243.92	1210654.79
83	365287.73	1210701.26
84	365289.87	1210738.66
85	365305.36	1210763.23
1	365343.29	1210787.27
86	364370.75	1210157.43
87	364327.48	1210140.34
88	364311.46	1210245.04
89	364284.21	1210247.72
90	364252.69	1210238.63
91	364216.36	1210252.52
92	364199.80	1210273.36
93	364183.74	1210263.21
94	364167.75	1210265.34
95	364122.34	1210300.60
96	364129.29	1210332.12
97	364342.97	1210311.82
98	364348.85	1210260.00
99	364362.74	1210231.15
100	364356.86	1210214.06
86	364370.75	1210157.43
101	364072.13	1210356.16
102	363955.67	1210313.42
103	363895.31	1210306.48
104	363892.64	1210349.75
105	363865.39	1210348.68
106	363856.84	1210382.34
107	363969.03	1210381.80
108	364008.03	1210433.62
109	364051.30	1210450.72
101	364072.13	1210356.16