


Утверждена  
 Постановлением  
 Администрации МО  
 "Шумяцкий муниципальный округ"  
 Смоленской области  
 от \_\_\_\_\_ 2026г № \_\_\_\_\_

Схема расположения земельного участка  
 на кадастровом плане территории 67:24:0870101

Площадь участка: 1590 м<sup>2</sup>  
 СК - 67

Наименование точки	X (м)	Y (м)	Дирекционное направление	Длина линии (м)	Угол поворота
1	2	3	4	5	6
н1	349838.04	1210060.11			99° 33'
н2	349822.01	1210104.02	110° 03,8'	46.75	100° 37'
н3	349815.55	1210102.94	189° 27,0'	6.55	180° 00,0'
н4	349795.11	1210099.54	189° 27,0'	20.72	94° 21'
н5	349796.58	1210083.05	275° 06,1'	16.55	165° 48'
н6	349809.46	1210046.29	289° 18,3'	38.95	92° 46'
н7	349819.09	1210049.15	16° 32,6'	10.05	165° 53'
н8	349826.69	1210053.66	30° 39,3'	8.84	181° 03'
н9	349831.52	1210056.4	29° 36,4'	5.55	180° 00'
н1	349838.04	1210060.11	29° 36,4'	7.5	99° 33'

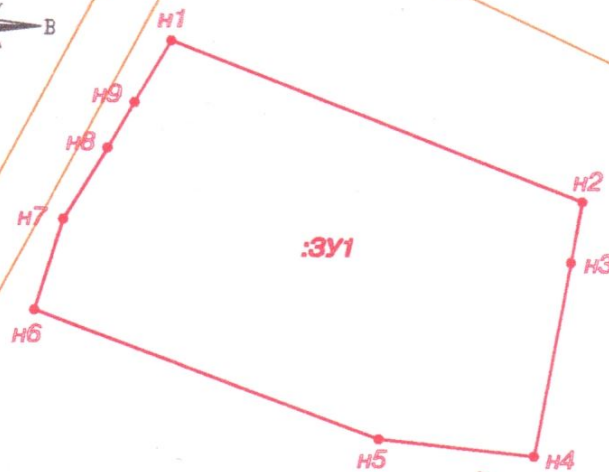

Условные обозначения:

- граница образуемого участка
- граница участка, учтенного в ГКН
- граница кадастрового квартала

67:24:0870101 - номер кадастрового квартала

**:ЗУ1** - обозначение образуемого земельного участка

Масштаб 1:750