


СХЕМА РАСПОЛОЖЕНИЯ ПРОЕКТИРУЕМОГО ЛЕСНОГО УЧАСТКА

| | |
|---------------------------------|--|
| Субъект Российской Федерации | Смоленская область |
| Муниципальное образование | Шумячский район |
| Категория земель | Земли лесного фонда |
| Лесничество (лесопарк) | Шумячское лесничество |
| Участковое лесничество | Понятовское участковое лесничество |
| Квартал, лесотаксационный выдел | квартал 39, выдел 45ч., 46ч., квартал 47, выдел 47ч. |

Масштаб 1: 10 000

| № п/п | Кадастровый номер или обозначение земельного участка | Площадь (Р), кв.м. |
|---------------|--|--------------------|
| 1 | 2 | 3 |
| 1 | 67:24:0000000:212/чзу1 | 487 |
| 2 | 67:24:0000000:212/чзу2 | 1036 |
| ИТОГО: | | 1523 |

Проектируемый лесной участок образуется путем установления публичного сервитута на часть земельного участка с кадастровым номером 67:24:0000000:212

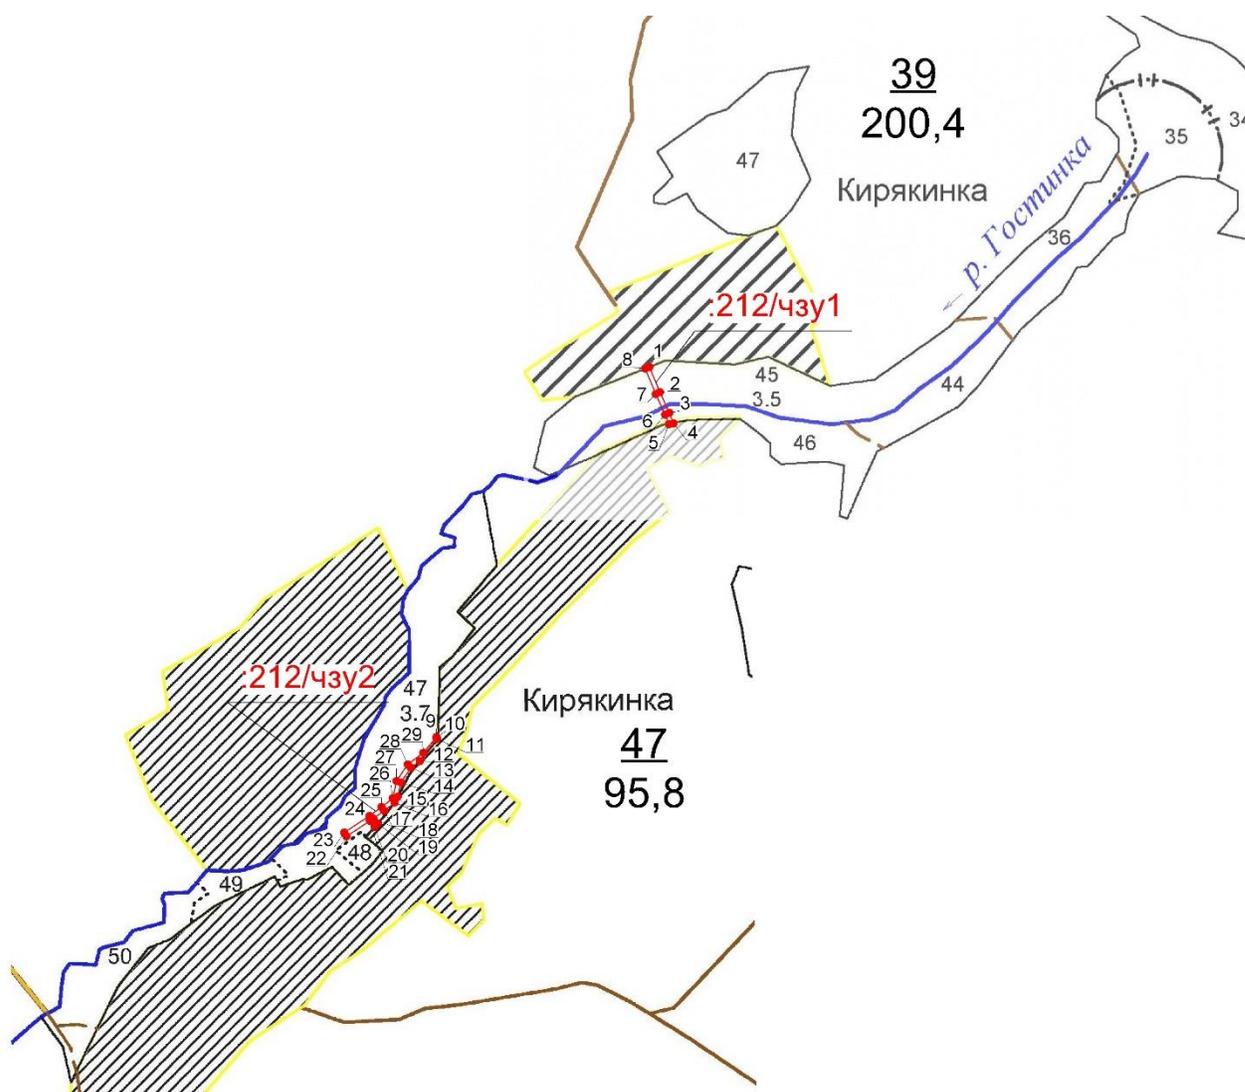

Условные обозначения:

- 1 - характерная точка границы проектируемого лесного участка
- - границы проектируемого лесного участка
- :212/чзу1 - обозначение проектируемого лесного участка

| № | X | Y | Отрезок | Румб | Направление | Длина(м) |
|----|-----------|------------|---------|------------|-------------|----------|
| 1 | 355338,93 | 1258400,60 | | | | |
| 2 | 355305,26 | 1258414,58 | 1-2 | 22°,32'55" | ЮВ | 36,46 |
| 3 | 355277,93 | 1258427,02 | 2-3 | 24°,28'26" | ЮВ | 30,03 |
| 4 | 355263,79 | 1258432,64 | 3-4 | 21°,40'32" | ЮВ | 15,22 |
| 5 | 355262,69 | 1258426,61 | 4-5 | 79°,39'42" | ЮЗ | 6,13 |
| 6 | 355275,58 | 1258421,50 | 5-6 | 21°,37'30" | СЗ | 13,87 |
| 7 | 355302,86 | 1258409,08 | 6-7 | 24°,28'44" | СЗ | 29,97 |
| 8 | 355336,68 | 1258395,04 | 7-8 | 22°,32'43" | СЗ | 36,62 |
| 1 | 355338,93 | 1258400,60 | 8-1 | 67°,58'05" | СВ | 6,00 |
| | | | | | | |
| 9 | 354847,05 | 1258117,60 | | | | |
| 10 | 354846,52 | 1258118,23 | 9-10 | 49°,55'38" | ЮВ | 0,82 |
| 11 | 354844,43 | 1258118,15 | 10-11 | 2°,11'31" | ЮЗ | 2,09 |
| 12 | 354814,97 | 1258095,55 | 11-12 | 37°,29'36" | ЮЗ | 37,13 |
| 13 | 354806,30 | 1258083,75 | 12-13 | 53°,41'37" | ЮЗ | 14,64 |
| 14 | 354786,24 | 1258070,30 | 13-14 | 33°,50'29" | ЮЗ | 24,15 |
| 15 | 354767,21 | 1258066,08 | 14-15 | 12°,30'12" | ЮЗ | 19,49 |
| 16 | 354759,71 | 1258062,17 | 15-16 | 27°,32'04" | ЮЗ | 8,46 |
| 17 | 354748,94 | 1258048,08 | 16-17 | 52°,36'24" | ЮЗ | 17,73 |
| 18 | 354738,60 | 1258033,91 | 17-18 | 53°,52'53" | ЮЗ | 17,54 |
| 19 | 354731,99 | 1258039,56 | 18-19 | 40°,31'22" | ЮВ | 8,70 |
| 20 | 354727,40 | 1258035,59 | 19-20 | 40°,51'26" | ЮЗ | 6,07 |
| 21 | 354735,18 | 1258028,94 | 20-21 | 40°,31'20" | СЗ | 10,23 |
| 22 | 354714,80 | 1257998,22 | 21-22 | 56°,26'21" | ЮЗ | 36,87 |
| 23 | 354719,80 | 1257994,90 | 22-23 | 33°,35'03" | СЗ | 6,00 |
| 24 | 354742,02 | 1258028,41 | 23-24 | 56°,27'08" | СВ | 40,21 |
| 25 | 354753,75 | 1258044,49 | 24-25 | 53°,53'24" | СВ | 19,90 |
| 26 | 354765,21 | 1258059,48 | 25-26 | 52°,36'06" | СВ | 18,87 |
| 27 | 354788,64 | 1258064,69 | 26-27 | 12°,32'12" | СВ | 24,00 |
| 28 | 354810,51 | 1258079,35 | 27-28 | 33°,50'06" | СВ | 26,33 |
| 29 | 354825,69 | 1258100,01 | 28-29 | 53°,41'36" | СВ | 25,64 |
| 9 | 354847,05 | 1258117,60 | 29-9 | 39°,28'17" | СВ | 27,67 |

Согласовано:

Лицо, ответственное за подготовку проектной документации лесного участка

(подпись)

Ф.И.О.

Заинтересованное лицо

(подпись)

Ф.И.О.