
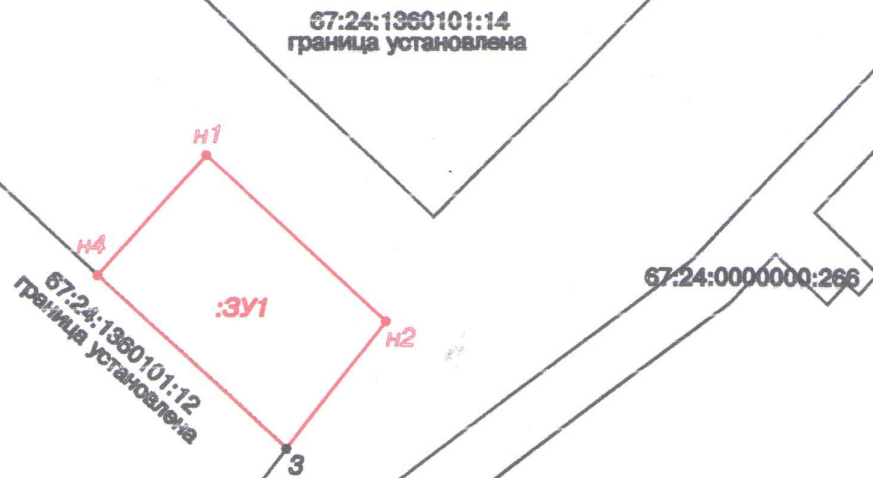


Утверждено  
 Постановлением  
 Администрации МО  
 "Шумяцкий район" Смоленской области  
 от \_\_\_\_\_ 2023г № \_\_\_\_\_

Схема расположения земельного участка  
 на кадастровом плане территории 67:24:1360101

Площадь участка: 200 м<sup>2</sup>  
 СК - 67

Наименование точки	X (м)	Y (м)	Дирекционное направление	Длина линии (м)	Угол поворота
1	2	3	4	5	6
н1	356088.76	1244302.45	131° 59,8'	17.2	90° 00'
н2	356077.25	1244315.23			94° 37'
3	356068.2	1244308.32	217° 23,2'	11.39	85° 23'
н4	356080.33	1244294.85	311° 59,8'	18.12	90° 00,0'
н1	356088.76	1244302.45	41° 59,8'	11.35	90° 00'

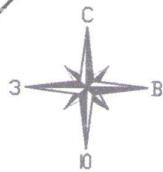

Условные обозначения:

- - граница образуемого участка
- - граница участка, учтенного в ГКН
- - граница кадастрового квартала

67:24:0190147 - номер кадастрового квартала

Масштаб 1:500