Утверждена
Постановлением
Администрации МО
"Шумячский муниципальный округ"
Смоленской области
от_____2026г № _____


Схема расположения земельного участка

на кадастровом плане территории 67:24:1040101

Площадь участка: 921 м2

СК - 67

Наименование точки	X (м)	Y (м)	Дирекционное направление	Длина линии (м)	Угол поворота
1	2	3	4	5	6
н1	360187.46	1258306.54			
			119° 54,2'	2.96	97° 17'
н2	360185.99	1258309.11			
			116° 29,2'	3.6	183° 25'
н3	360184.38	1258312.33			
			119° 00,0'	6.71	177° 29'
н4	360181.13	1258318.19			
			164° 27,6'	13.46	134° 32'
н5	360168.16	1258321.8			
			188° 14,7'	6.67	156° 13'
н6	360161.57	1258320.84			
			201° 02,6'	5.64	167° 12'
н7	360156.3	1258318.82			
			247° 31,9'	12.33	133° 31'
н8	360151.59	1258307.43			
			251° 53,0'	6.16	175° 39'
н9	360149.68	1258301.57			
			264° 49,4'	8.22	167° 04'
н10	360148.94	1258293.38			
			285° 06,5'	5.89	159° 43'
н11	360150.47	1258287.7			
			317° 27,8'	2.6	147° 39'
н12	360152.38	1258285.94			
			322° 44,4'	2.9	174° 43'
н13	360154.7	1258284.18			
			324° 51,9'	3.17	177° 52'
н14	360157.29	1258282.36			
			51° 03,3'	1.76	93° 49'
н15	360158.39	1258283.73			
			40° 21,2'	10.87	190° 42'
н16	360166.68	1258290.77			
			37° 11,5'	26.09	183° 10'
н1	360187.46	1258306.54			97° 17'

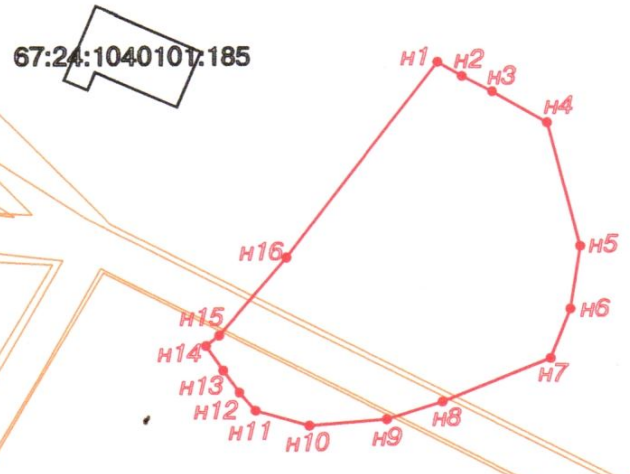



Условные обозначения:

- граница образуемого участка
- граница участка, учтенного в ГКН
- граница кадастрового квартала

67:24:1040101 – номер кадастрового квартала

Масштаб 1:750