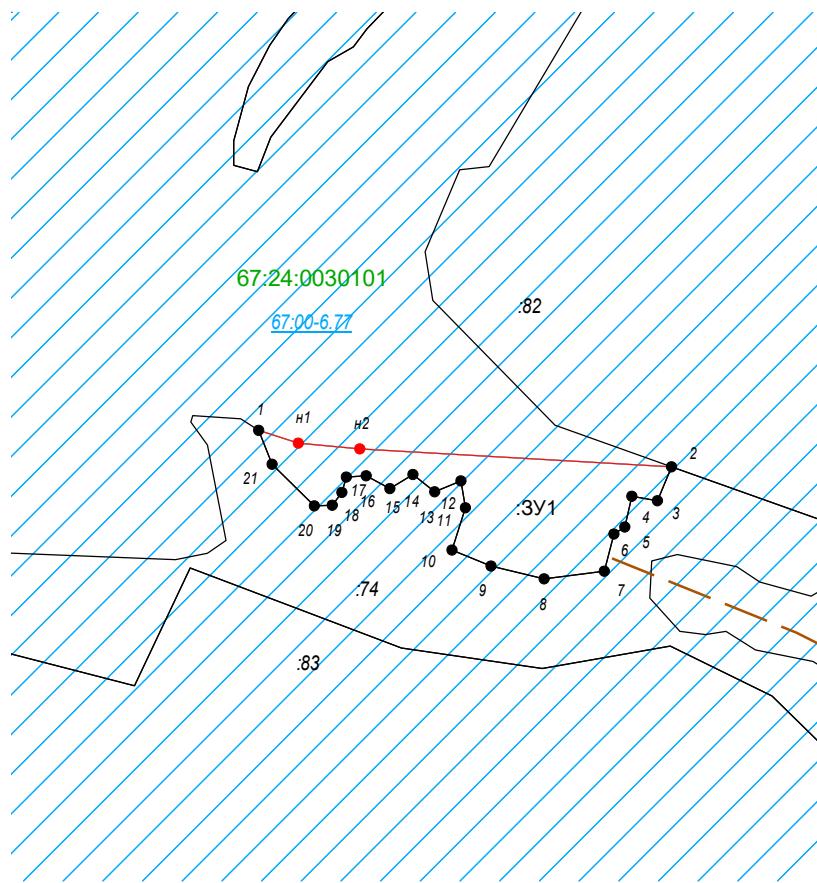


Схема расположения земельных участков на кадастровом плане территории

Условный номер земельного участка: :ЗУ1

Система координат: МСК-67

Площадь земельного участка: 46227 м²

Обозначение характерных точек границ	Координаты, м	
	X	y
1	360123.42	1207762.82
h1	360106.71	1207814.97
h2	360098.47	1207895.90
2	360075.33	1208308.74
3	360029.93	1208290.09
4	360036.34	1208255.90
5	359995.74	1208246.82
6	359986.13	1208232.39
7	359937.51	1208219.57
8	359927.36	1208140.51
9	359943.92	1208069.46
10	359964.76	1208018.18
11	360020.85	1208035.80
12	360056.11	1208030.46
13	360042.22	1207995.74
14	360064.66	1207966.89
15	360045.96	1207935.91
16	360063.05	1207904.92
17	360061.99	1207878.21
18	360041.68	1207872.87
19	360024.59	1207859.51
20	360023.52	1207836.54
21	360078.55	1207780.45
1	360123.42	1207762.82

Масштаб 1:10000

Условные обозначения:



- часть границ, местоположение которой определено при выполнении кадастровых работ



- часть границы, сведения ЕГРН о которой, позволяют однозначно определить ее положение на местности




- обозначение характерной точки границы земельного участка, сведения о которой отсутствуют в ЕГРН, местоположение которой определено при кадастровых работах



- обозначение характерной точки границы земельного участка, сведения ЕГРН о которой соответствуют требованиям, установленным в соответствии ч. 13 ст. 22 ФЗ от 13.07.15 № 218-ФЗ



- обозначение образуемого земельного участка

 

- земельный участок, имеющиеся в ГКН сведения о границе которого, достаточны для определения ее местоположения



- обозначение зоны с особыми условиями использования территории (ЗОУИТ)



- реестровый номер ЗОУИТ



- обозначение кадастрового квартала



- обеспечение доступа к образуемому земельному участку