Утверждена
Постановлением
Администрации МО
"Шумячский муниципальный округ"
Смоленской области
от_____2026г № _____


Схема расположения земельного участка

на кадастровом плане территории 67:24:1260101

Площадь участка: 20000 м2
СК - 67

Наименование точки	X (м)	Y (м)	Дирекционное направление	Длина линии (м)	Угол поворота
1	2	3	4	5	6
н1	351440.88	1248556.2			82° 37'
н2	351410.06	1248589.15	133° 05,2'	45.12	159° 45'
н3	351388.83	1248599.81	153° 20,3'	23.76	211° 36'
н4	351360.72	1248645.27	121° 43,8'	53.45	170° 07'
н5	351318.9	1248692.35	131° 36,8'	62.97	205° 16'
н6	351316.13	1248701.79	106° 21,2'	9.84	73° 07'
н7	351305.68	1248694.94	213° 14,7'	12.49	269° 59'
н8	351291.45	1248716.63	123° 16,0'	25.94	89° 59'
н9	351213.78	1248665.65	213° 16,8'	92.9	84° 35'
н10	351296.81	1248562.01	308° 42,0'	132.8	92° 51'
н11	351316.03	1248575.89	35° 50,6'	23.71	268° 23'
н12	351321.8	1248568.36	307° 27,7'	9.49	178° 37'
н13	351373.88	1248503.68	308° 50,5'	83.04	88° 49'
н14	351409.89	1248533.93	40° 01,9'	47.03	184° 20'
н1	351440.88	1248556.2	35° 42,1'	38.16	82° 37'



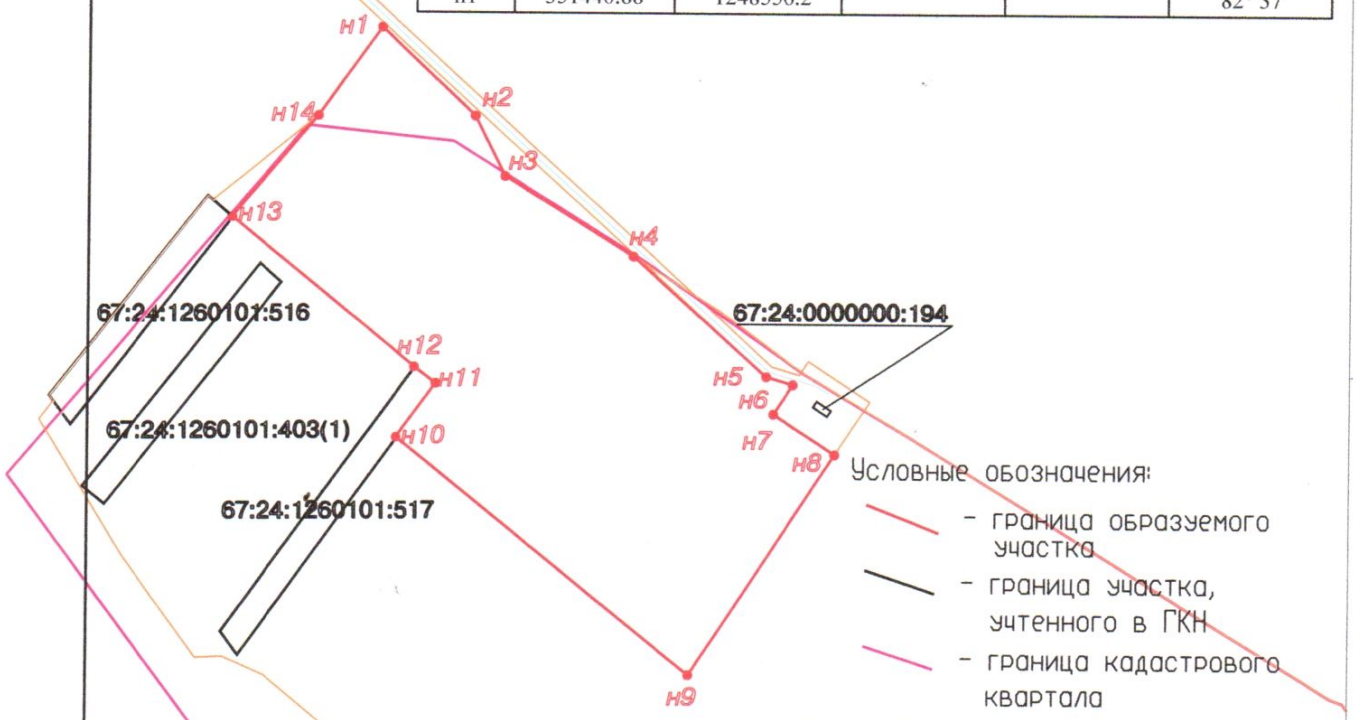

Условные обозначения:

- граница образуемого участка
- граница участка, учтенного в ГКН
- граница кадастрового квартала

67:24:1260101 - номер кадастрового квартала

Масштаб 1:2500