

УТВЕРЖДЕН:

Постановлением Администрации
муниципального образования
«Шумячский район» Смоленской
области

№ _____ от «___» _____ 2021г.

ПРОЕКТ МЕЖЕВАНИЯ ТЕРРИТОРИИ

улично-дорожной сети

по адресу:

Российская Федерация, Смоленская область, Шумячский район,
п. Шумячи, ул. Интернациональная.

(Текстовая часть)

2021г.

Проект межевания территории разработан с целью формирования и постановки на государственный кадастровый учет земельного участка общего пользования (улично-дорожной сети) улицы Интернациональная в поселке Шумячи Шумячского района Смоленской области.

1. Перечень и сведения о площади образуемых земельных участков,
в том числе и возможные способы их образования.

Таблица 1

Условный номер земельного участка	Номер кадастрового квартала	Категория земель	Местоположение земельного участка	Площадь земельного участка, кв.м.	Способ образования ЗУ
:ЗУ1	67:24:0000000	земли населенных пунктов	Российская Федерация, Смоленская область, Шумячский район, поселок Шумячи, улица Интернациональная	12237	Образование земельного участка из земель не разграниченной государственной или муниципальной собственности

2. Перечень и сведения о площади образуемых земельных участков,
которые будут отнесены к территориям общего пользования или имуществу общего пользования, в том числе в отношении которых предполагаются резервирование и (или) изъятие для государственных или муниципальных нужд.

Таблица 2

Условный номер земельного участка	Источник образования	Категория земель	Местоположение земельного участка	Площадь земельного участка, кв.м.	Вид разрешенного использования
:ЗУ1	земли кадастрового квартала: 67:24:0190123 67:24:0190125 67:24:0190126 67:24:0190127 67:24:0190128	земли населенных пунктов	Российская Федерация, Смоленская область, Шумячский район, поселок Шумячи, улица Интернациональная	12237	земельные участки (территории) общего пользования

67:24:0190206 67:24:0190207 67:24:0190208 67:24:0190209				
--	--	--	--	--

3. Вид разрешенного использования образуемых земельных участков
в соответствии с проектом планировки территории

Таблица 3

Условный номер земельного	Номер кадастрового квартала	Категория земель	Местоположение земельного участка	Площадь земельного участка, кв.м.	Вид разрешенного использования (числовое обозначение кода)
:3У1	67:24:0000000	земли населенных пунктов	Российская Федерация, Смоленская область, Шумячский район, поселок Шумячи, улица Интернациональная	12237	земельные участки (территории) общего пользования. (12.0)

Вид разрешенного использования земельного участка устанавливается согласно Классификатору видов разрешенного использования земельных участков, утвержденному Приказом Министерства экономического развития Российской Федерации от 01.09.2014 №540 «Об утверждении классификатора видов разрешенного использования земельных участков» с изменениями в соответствии с Приказом Министерства экономического развития №709 от 30.09.2015г.

4. Сведения о границах территории, в отношении которой утвержден проект межевания, содержащие перечень координат характерных точек этих границ в системе координат, используемой для ведения Единого государственного реестра недвижимости.

Таблица 4

Площадь земельного участка :ЗУ1 12 237 м ²		
Обозначение характерных точек границ	Координаты, м	
	X	Y
:ЗУ1(1)		
1	2	3
н1	357 137,18	1 245 877,76
н2	357 136,91	1 245 882,50
н3	357 137,98	1 245 965,84
н4	357 140,91	1 246 046,32
н5	357 141,24	1 246 059,18
н6	357 146,99	1 246 250,32
н7	357 148,82	1 246 305,97
н8	357 149,79	1 246 328,87
н9	357 156,65	1 246 489,86
н10	357 158,14	1 246 520,64
н11	357 159,28	1 246 539,01
н12	357 161,96	1 246 609,85
н13	357 162,56	1 246 619,78
н14	357 152,53	1 246 619,44
н15	357 149,57	1 246 617,16
н16	357 148,86	1 246 603,10
17	357 143,42	1 246 490,36
18	357 141,84	1 246 463,91
19	357 141,04	1 246 437,02
20	357 139,08	1 246 395,45
н21	357 136,56	1 246 380,10
н22	357 131,89	1 246 252,30
н23	357 127,34	1 246 064,60
н24	357 126,72	1 246 045,66
н25	357 122,59	1 245 884,51
н26	357 120,40	1 245 878,87
н1	357 137,18	1 245 877,76
н27	357 124,08	1 245 895,43
н28	357 124,58	1 245 895,43
н29	357 124,58	1 245 895,93
н30	357 124,08	1 245 895,93
н27	357 124,08	1 245 895,43
н31	357 125,29	1 245 931,19
н32	357 125,79	1 245 931,19
н33	357 125,79	1 245 931,69
н34	357 125,29	1 245 931,69
н31	357 125,29	1 245 931,19
н35	357 126,52	1 245 973,20
н36	357 127,02	1 245 973,20

н37	357 127,02	1 245 973,70
н38	357 126,52	1 245 973,70
н35	357 126,52	1 245 973,20
н39	357 127,50	1 246 008,96
н40	357 128,00	1 246 008,96
н41	357 128,00	1 246 009,46
н42	357 127,50	1 246 009,46
н39	357 127,50	1 246 008,96
н43	357 128,68	1 246 044,01
н44	357 129,68	1 246 044,01
н45	357 129,68	1 246 044,51
н46	357 128,68	1 246 044,51
н43	357 128,68	1 246 044,01
н47	357 129,82	1 246 075,37
н48	357 130,32	1 246 075,37
н49	357 130,32	1 246 075,87
н50	357 129,82	1 246 075,87
н47	357 129,82	1 246 075,37
н51	357 131,32	1 246 112,42
н52	357 131,82	1 246 112,42
н53	357 131,82	1 246 112,92
н54	357 131,32	1 246 112,92
н51	357 131,32	1 246 112,42
н55	357 132,20	1 246 153,52
н56	357 132,70	1 246 153,52
н57	357 132,70	1 246 154,02
н58	357 132,20	1 246 154,02
н55	357 132,20	1 246 153,52
н59	357 134,03	1 246 199,50
н60	357 134,53	1 246 199,50
н61	357 134,53	1 246 200,00
н62	357 134,03	1 246 200,00
н59	357 134,03	1 246 199,50
н63	357 136,57	1 246 273,58
н64	357 137,07	1 246 273,58
н65	357 137,07	1 246 274,08
н66	357 136,57	1 246 274,08
н63	357 136,57	1 246 273,58
н67	357 137,69	1 246 315,34
н68	357 138,19	1 246 315,34
н69	357 138,19	1 246 315,84
н70	357 137,69	1 246 315,84
н67	357 137,69	1 246 315,34
н71	357 140,06	1 246 367,63

н72	357 140,56	1 246 367,63
н73	357 140,56	1 246 368,13
н74	357 140,06	1 246 368,13
н71	357 140,06	1 246 367,63
н75	357 142,09	1 246 399,57
н76	357 142,59	1 246 399,57
н77	357 142,59	1 246 400,07
н78	357 142,09	1 246 400,07
н75	357 142,09	1 246 399,57
н79	357 143,83	1 246 434,93
н80	357 144,33	1 246 434,93
н81	357 144,33	1 246 435,43
н82	357 143,83	1 246 435,43
н79	357 143,83	1 246 434,93
н83	357 145,09	1 246 472,43
н84	357 145,59	1 246 472,43
н85	357 145,59	1 246 472,93
н86	357 145,09	1 246 472,93
н83	357 145,09	1 246 472,43
н87	357 147,05	1 246 516,23
н88	357 147,55	1 246 516,23
н89	357 147,55	1 246 516,73
н90	357 147,05	1 246 516,73
н87	357 147,05	1 246 516,23
н91	357 149,33	1 246 558,95
н92	357 149,83	1 246 558,95
н93	357 149,83	1 246 559,45
н94	357 149,33	1 246 559,45
н91	357 149,33	1 246 558,95
н95	357 150,68	1 246 586,86
н96	357 151,18	1 246 586,86
н97	357 151,18	1 246 587,36
н98	357 150,68	1 246 587,36
н95	357 150,68	1 246 586,86
:3Y1(2)		
1	2	3
н99	357 017,25	1 246 767,29
н100	357 021,70	1 246 772,27
н101	357 061,96	1 246 785,37
н102	357 090,41	1 246 798,43
н103	357 118,42	1 246 809,47
н104	357 129,88	1 246 814,79
н105	357 141,96	1 246 822,44
н106	357 155,97	1 246 832,58
н107	357 173,67	1 246 846,03
н108	357 187,18	1 246 857,28
н109	357 192,89	1 246 862,64

н110	357 231,37	1 246 901,52
н111	357 227,05	1 246 906,11
н112	357 206,77	1 246 885,95
н113	357 204,75	1 246 883,55
н114	357 187,74	1 246 867,95
н115	357 182,23	1 246 862,78
н116	357 169,12	1 246 851,86
н117	357 151,37	1 246 838,69
н118	357 137,71	1 246 828,50
н119	357 126,43	1 246 821,34
н120	357 115,52	1 246 816,27
н121	357 087,48	1 246 805,23
н122	357 064,97	1 246 794,73
н123	357 051,67	1 246 788,71
н124	357 034,02	1 246 782,00
н125	357 020,16	1 246 778,88
н126	357 017,16	1 246 778,69
н127	357 015,98	1 246 779,70
н99	357 017,25	1 246 767,29
128	357 030,78	1 246 778,84
129	357 034,61	1 246 779,98
130	357 034,04	1 246 781,90
131	357 030,21	1 246 780,75
128	357 030,78	1 246 778,84

ПРОЕКТ МЕЖЕВАНИЯ ТЕРРИТОРИИ

улично-дорожной сети


по адресу:

Российская Федерация, Смоленская область, Шумячский район,
п. Шумячи, ул. Интернациональная.

(Графическая часть)

ПРОЕКТ МЕЖЕВАНИЯ ТЕРРИТОРИИ

Улично - дорожной сети расположенной по адресу: Российская Федерация, Смоленская область,
Шумячский район, п. Шумячи, ул. Интернациональная

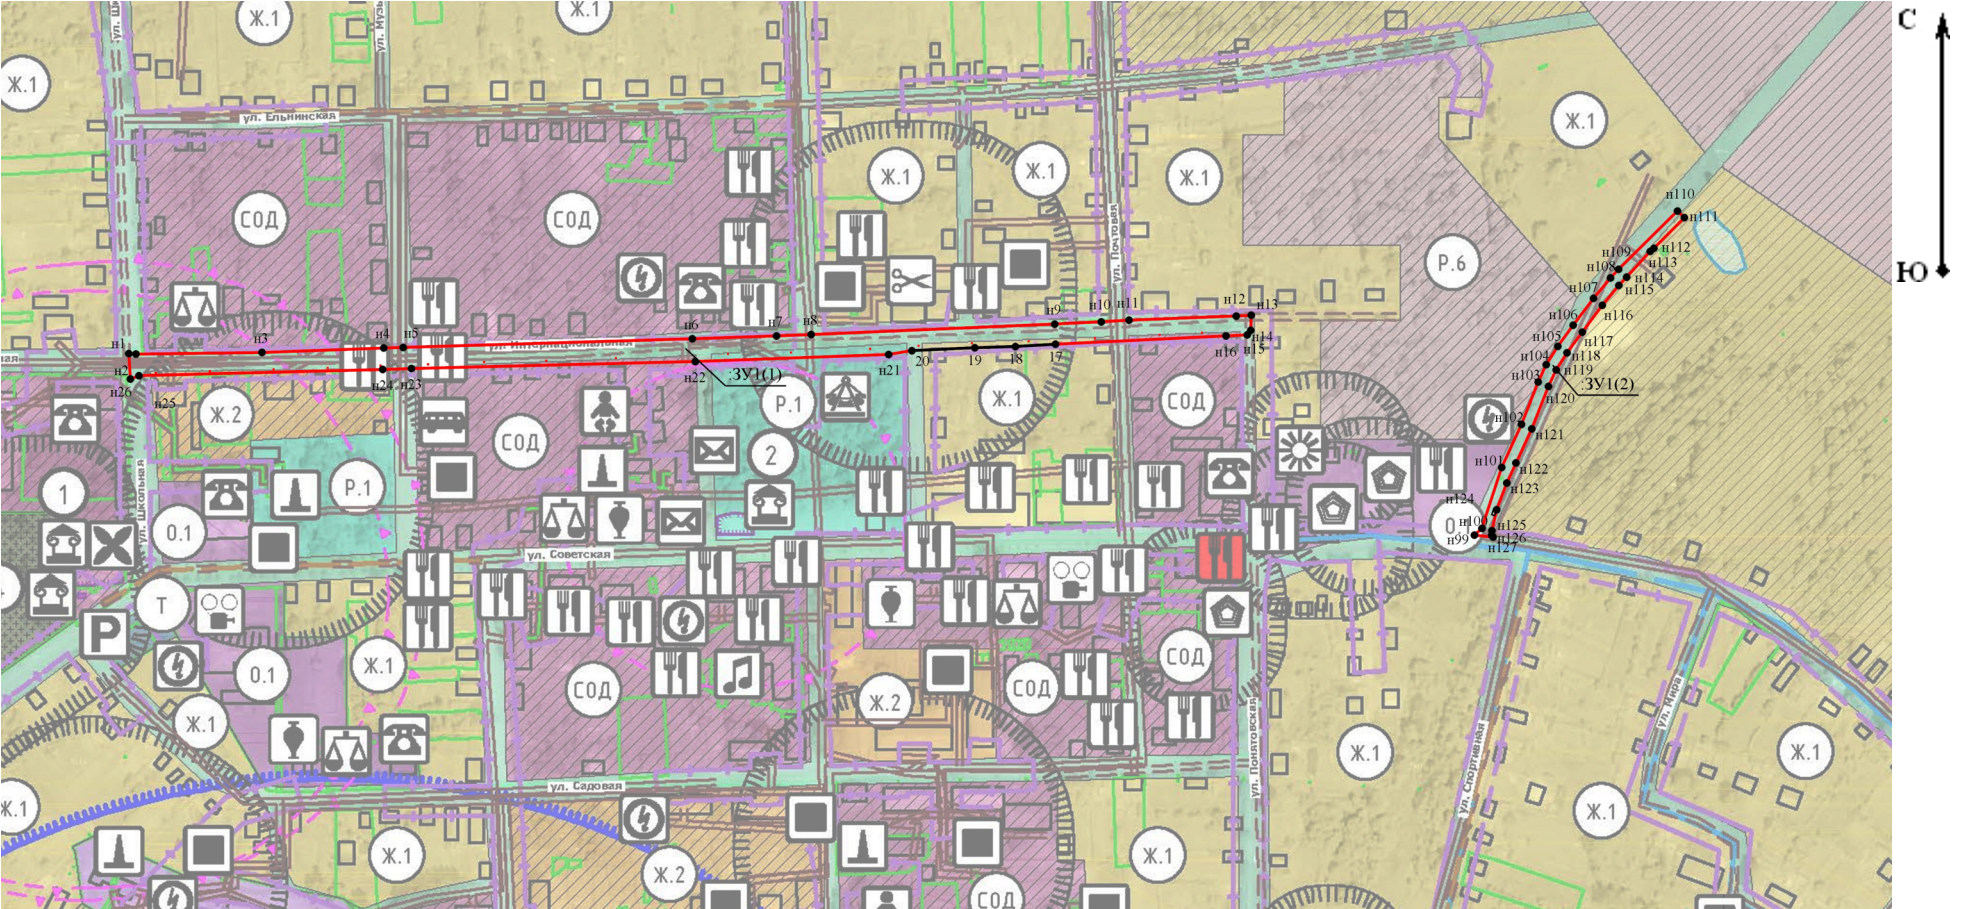

Масштаб 1:5 000

Условные обозначения:

- формируемый земельный участок
- граница кадастрового квартала
- н6

- Образующая точка, сведения о которой позволяют однозначно определить ее местоположение
- н7

- Существующая точка, имеющиеся в ГКН сведения о которой позволяют однозначно определить ее местоположение
- :ЗУ1

- обозначение вновь образованного участка
- 67:24:0190134


- кадастровый номер кадастрового квартала
- Т - зона транспортной инфраструктуры

Утвержден:
Постановлением Администрации
муниципального образования
"Шумячский район" Смоленской области

от _____ № _____




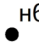

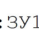
ПРОЕКТ МЕЖЕВАНИЯ ТЕРРИТОРИИ

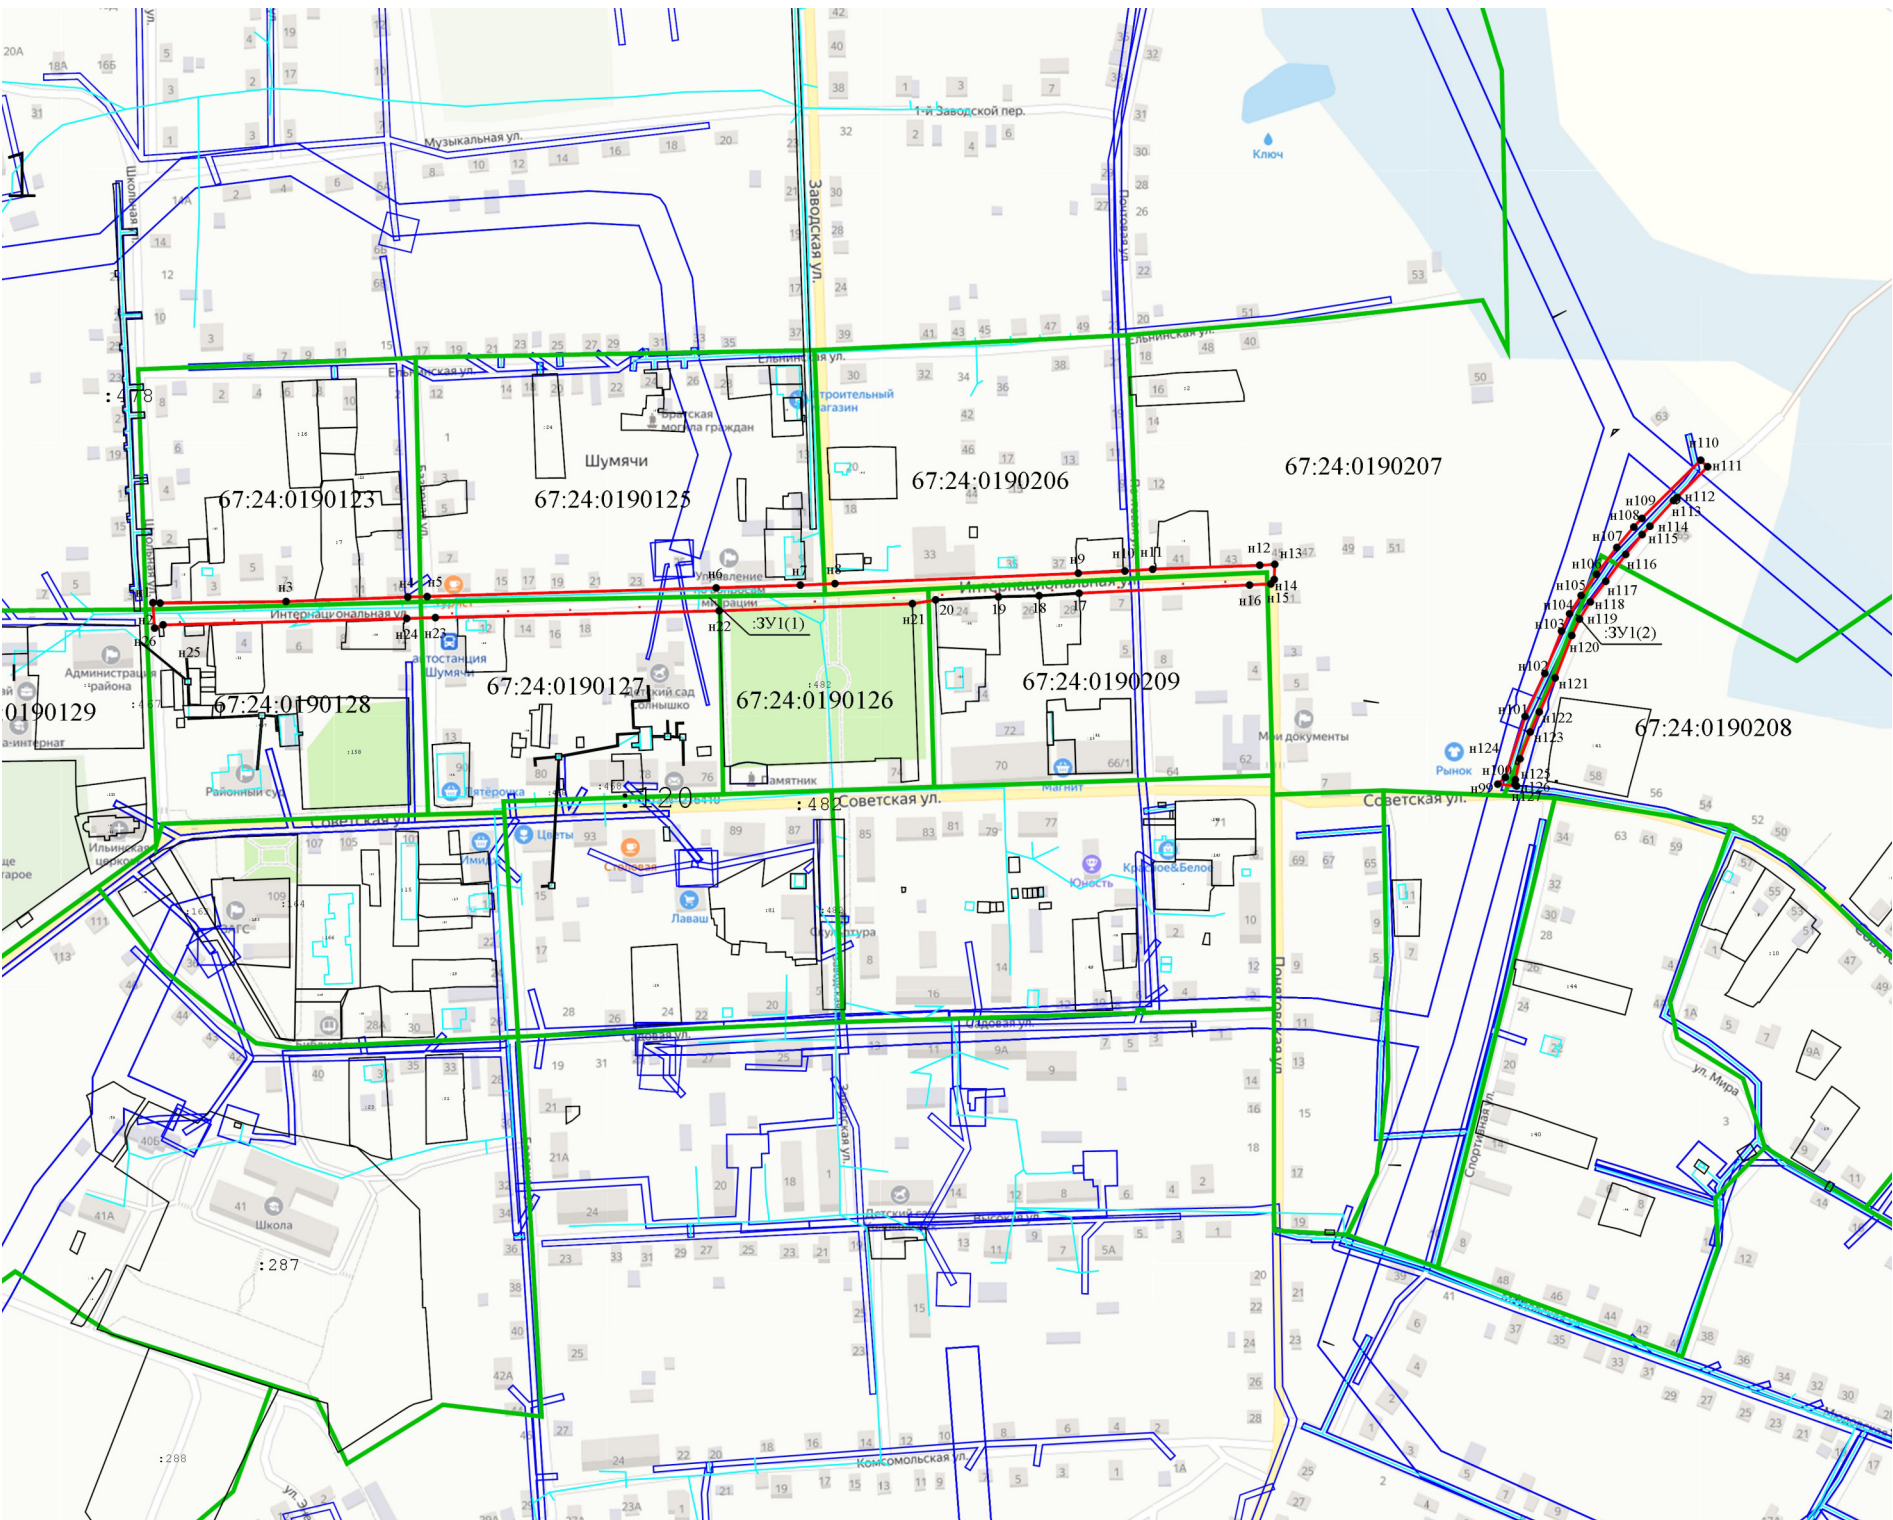Улично - дорожной сети расположенной по адресу: Российская Федерация, Смоленская область,
Шумячский район, п. Шумячи, ул. Интернациональная



Масштаб 1:5 000

Условные обозначения:

-  - формируемый земельный участок
-  - граница кадастрового квартала
-  - кадастровый номер кадастрового квартала
-  - Образуемая точка, сведения о которой позволяют однозначно определить ее местоположение
-  - Существующая точка, имеющиеся в ГКН сведения о которой позволяют однозначно определить ее местоположение
-  - обозначение вновь образованного участка