

УТВЕРЖДЕН:

Постановлением Администрации
муниципального образования
«Шумячский район» Смоленской
области

№ _____ от «___» _____ 2021г.

ПРОЕКТ МЕЖЕВАНИЯ ТЕРРИТОРИИ

улично-дорожной сети

по адресу:

Российская Федерация, Смоленская область, Шумячский район,
п. Шумячи, ул. Заводская

(Текстовая часть)

2021г.

Проект межевания территории разработан с целью формирования и постановки на государственный кадастровый учет земельного участка общего пользования (улично-дорожной сети) улицы Заводская в поселке Шумячи Шумячского района Смоленской области.

1. Перечень и сведения о площади образуемых земельных участков,
в том числе и возможные способы их образования.

Таблица 1

Условный номер земельного участка	Номер кадастрового квартала	Категория земель	Местоположение земельного участка	Площадь земельного участка, кв.м.	Способ образование ЗУ
:ЗУ1	67:24:0000000	земли населенных пунктов	Российская Федерация, Смоленская область, Шумячский район, поселок Шумячи, улица Заводская	28648	Образование земельного участка из земель не разграниченной государственной или муниципальной собственности

2. Перечень и сведения о площади образуемых земельных участков,
которые будут отнесены к территориям общего пользования или имуществу общего пользования, в том числе в отношении которых предполагаются резервирование и (или) изъятие для государственных или муниципальных нужд.

Таблица 2

Условный номер земельного участка	Источник образования	Категория земель	Местоположение земельного участка	Площадь земельного участка, кв.м.	Вид разрешенного использования
:ЗУ1	земли кадастрового квартала: 67:24:0190104 67:24:0190105 67:24:0190106 67:24:0190109 67:24:0190111 67:24:0190113	земли населенных пунктов	Российская Федерация, Смоленская область, Шумячский район, поселок Шумячи, улица Заводская	28648	земельные участки (территории) общего пользования

67:24:0190114				
67:24:0190118				
67:24:0190122				
67:24:0190125				
67:24:0190126				
67:24:0190201				
67:24:0190202				
67:24:0190203				
67:24:0190204				
67:24:0190205				
67:24:0190206				
67:24:0190209				
67:24:0190211				
67:24:0190212				
67:24:0190213				
67:24:0190214				
67:24:0040102				

3. Вид разрешенного использования образуемых земельных участков
в соответствии с проектом планировки территории

Таблица 3

Условный номер земельного	Номер кадастрового квартала	Категория земель	Местоположение земельного участка	Площадь земельного участка, кв.м.	Вид разрешенного использования (числовое обозначение кода)
:3У1	67:24:0000000	земли населенных пунктов	Российская Федерация, Смоленская область, Шумячский район, поселок Шумячи, улица Заводская	28648	земельные участки (территории) общего пользования. (12.0)

Вид разрешенного использования земельного участка устанавливается согласно Классификатору видов разрешенного использования земельных участков, утвержденному Приказом Министерства экономического развития Российской Федерации от 01.09.2014 №540 «Об утверждении классификатора видов разрешенного использования земельных участков» с изменениями в соответствии с Приказом Министерства экономического развития №709 от 30.09.2015г.

4. Сведения о границах территории, в отношении которой утвержден проект межевания, содержащие перечень координат характерных точек этих границ в системе координат, используемой для ведения Единого государственного реестра недвижимости.

Таблица 4

Площадь земельного участка :ЗУ1 28 648 м ²		
Обозначение характерных точек границ	Координаты, м	
	X	Y
:ЗУ1(1)		
1	2	3
н1	358 373,91	1 246 076,93
2	358 365,16	1 246 083,03
н3	358 354,47	1 246 090,60
н4	358 348,02	1 246 080,94
н5	358 355,66	1 246 077,31
н6	358 368,25	1 246 068,93
н1	358 373,91	1 246 076,93
:ЗУ1(2)		
1	2	3
7	358 351,20	1 246 092,91
н8	358 345,26	1 246 097,63
н9	358 338,77	1 246 105,03
н10	358 328,14	1 246 124,50
н11	358 297,69	1 246 191,34
н12	358 294,96	1 246 201,42
н13	358 295,17	1 246 212,57
н14	358 296,27	1 246 223,16
н15	358 300,12	1 246 233,11
н16	358 390,03	1 246 346,03
н17	358 420,56	1 246 387,58
н18	358 510,13	1 246 500,62
н19	358 559,08	1 246 561,80
н20	358 566,67	1 246 570,80
н21	358 574,83	1 246 578,88
н22	358 584,09	1 246 586,35
н23	358 593,92	1 246 592,70
н24	358 610,68	1 246 601,41
н25	358 767,37	1 246 657,38
н26	358 763,68	1 246 669,01
н28	358 592,56	1 246 605,63
н29	358 576,78	1 246 597,94
н30	358 566,30	1 246 589,82
н31	358 555,58	1 246 578,51
н32	358 548,45	1 246 570,05
н33	358 497,51	1 246 506,43
н34	358 411,45	1 246 397,07
н35	358 377,46	1 246 356,48
н36	358 292,00	1 246 243,10
н37	358 280,53	1 246 229,66
н38	358 279,79	1 246 235,46
н39	358 280,09	1 246 246,83

н40	358 287,25	1 246 261,31
н41	358 290,49	1 246 273,87
н42	358 291,15	1 246 280,65
н43	358 289,52	1 246 290,70
н44	358 286,13	1 246 306,94
н45	358 285,98	1 246 330,76
н46	358 287,01	1 246 337,12
н47	358 280,79	1 246 337,49
48	358 279,95	1 246 330,92
49	358 279,14	1 246 318,81
50	358 279,57	1 246 305,43
н51	358 281,64	1 246 296,21
н52	358 284,19	1 246 291,60
н53	358 283,72	1 246 288,18
н54	358 284,02	1 246 277,15
н55	358 281,08	1 246 266,11
н56	358 272,86	1 246 248,19
н57	358 273,00	1 246 234,44
н58	358 274,46	1 246 226,52
н59	358 273,46	1 246 219,32
н60	358 262,28	1 246 207,91
н61	358 248,76	1 246 200,45
н62	358 229,37	1 246 197,00
н63	358 221,43	1 246 196,45
н64	358 194,30	1 246 198,28
н65	358 127,11	1 246 208,26
н66	358 061,42	1 246 218,36
н67	357 965,92	1 246 234,06
н68	357 948,44	1 246 237,88
н69	357 822,97	1 246 284,63
н70	357 788,41	1 246 297,97
н71	357 779,47	1 246 300,97
н72	357 768,95	1 246 303,08
н73	357 758,07	1 246 303,94
н74	357 741,43	1 246 304,46
75	357 741,24	1 246 297,20
76	357 737,24	1 246 297,33
н77	357 737,43	1 246 304,79
н78	357 311,54	1 246 319,75
н79	357 308,54	1 246 323,48
н80	357 307,40	1 246 328,74
н81	357 307,13	1 246 304,91
н82	357 308,86	1 246 307,28
83	357 311,76	1 246 308,05
84	357 315,73	1 246 307,91
н85	357 318,04	1 246 306,98
н86	357 757,50	1 246 292,03
н87	357 767,36	1 246 291,25
н88	357 775,08	1 246 289,54
н89	357 784,95	1 246 286,53
н90	357 940,56	1 246 228,31
н91	357 955,70	1 246 223,78
н92	358 063,34	1 246 206,92
н93	358 113,64	1 246 198,96

Н94	358 192,94	1 246 186,50
Н95	358 220,25	1 246 184,07
Н96	358 229,81	1 246 184,34
Н97	358 249,63	1 246 188,46
Н98	358 261,15	1 246 191,94
Н99	358 274,48	1 246 192,81
Н100	358 281,17	1 246 190,40
Н101	358 287,93	1 246 184,82
Н102	358 307,98	1 246 141,52
Н103	358 309,83	1 246 139,95
Н104	358 309,55	1 246 137,92
Н105	358 315,54	1 246 121,44
Н106	358 317,89	1 246 109,53
Н107	358 332,99	1 246 091,43
Н108	358 344,64	1 246 083,01
7	358 351,20	1 246 092,91
:3Y1(3)		
1	2	3
Н109	357 149,79	1 246 328,87
Н110	357 148,82	1 246 305,97
Н111	357 151,96	1 246 310,20
Н112	357 154,98	1 246 311,23
Н113	357 184,77	1 246 310,03
Н114	357 256,24	1 246 308,49
115	357 256,89	1 246 308,92
116	357 260,89	1 246 308,82
Н117	357 261,32	1 246 308,33
Н118	357 294,13	1 246 307,25
Н119	357 297,18	1 246 304,24
Н120	357 298,79	1 246 323,02
Н121	357 294,71	1 246 319,59
Н122	357 186,51	1 246 322,56
Н123	357 169,40	1 246 323,64
Н124	357 166,72	1 246 326,53
Н109	357 149,79	1 246 328,87
:3Y1(4)		
1	2	3
Н125	357 062,53	1 246 397,78
Н126	357 019,93	1 246 398,97
127	357 019,87	1 246 384,36
128	357 136,56	1 246 380,10
129	357 139,08	1 246 395,45
130	357 107,67	1 246 396,86
131	357 097,84	1 246 397,11
132	357 091,49	1 246 397,26
Н125	357 062,53	1 246 397,78
Н133	357 138,13	1 246 394,64
Н134	357 138,63	1 246 394,64
Н135	357 138,63	1 246 395,14
Н136	357 138,13	1 246 395,14
Н133	357 138,13	1 246 394,64
Н137	357 133,81	1 246 395,08

Н138	357 134,31	1 246 395,08
Н139	357 134,31	1 246 395,58
Н140	357 133,81	1 246 395,58
Н137	357 133,81	1 246 395,08
Н141	357 099,65	1 246 396,25
Н142	357 100,15	1 246 396,25
Н143	357 100,15	1 246 396,75
Н144	357 099,65	1 246 396,75
Н141	357 099,65	1 246 396,25
:3Y1(5)		
1	2	3
Н145	356 734,21	1 246 342,21
Н146	356 733,77	1 246 331,88
Н147	356 737,79	1 246 332,29
Н148	356 748,51	1 246 331,49
Н149	356 854,40	1 246 325,97
Н150	356 855,03	1 246 335,71
Н151	356 736,27	1 246 339,89
Н145	356 734,21	1 246 342,21

ПРОЕКТ МЕЖЕВАНИЯ ТЕРРИТОРИИ

улично-дорожной сети

по адресу:


Российская Федерация, Смоленская область, Шумячский район,

п. Шумячи, ул. Заводская.

(Графическая часть)

ПРОЕКТ МЕЖЕВАНИЯ ТЕРРИТОРИИ

Улично - дорожной сети расположенной по адресу: Российская Федерация, Смоленская область,
Шумячский район, п. Шумячи, ул. Заводская

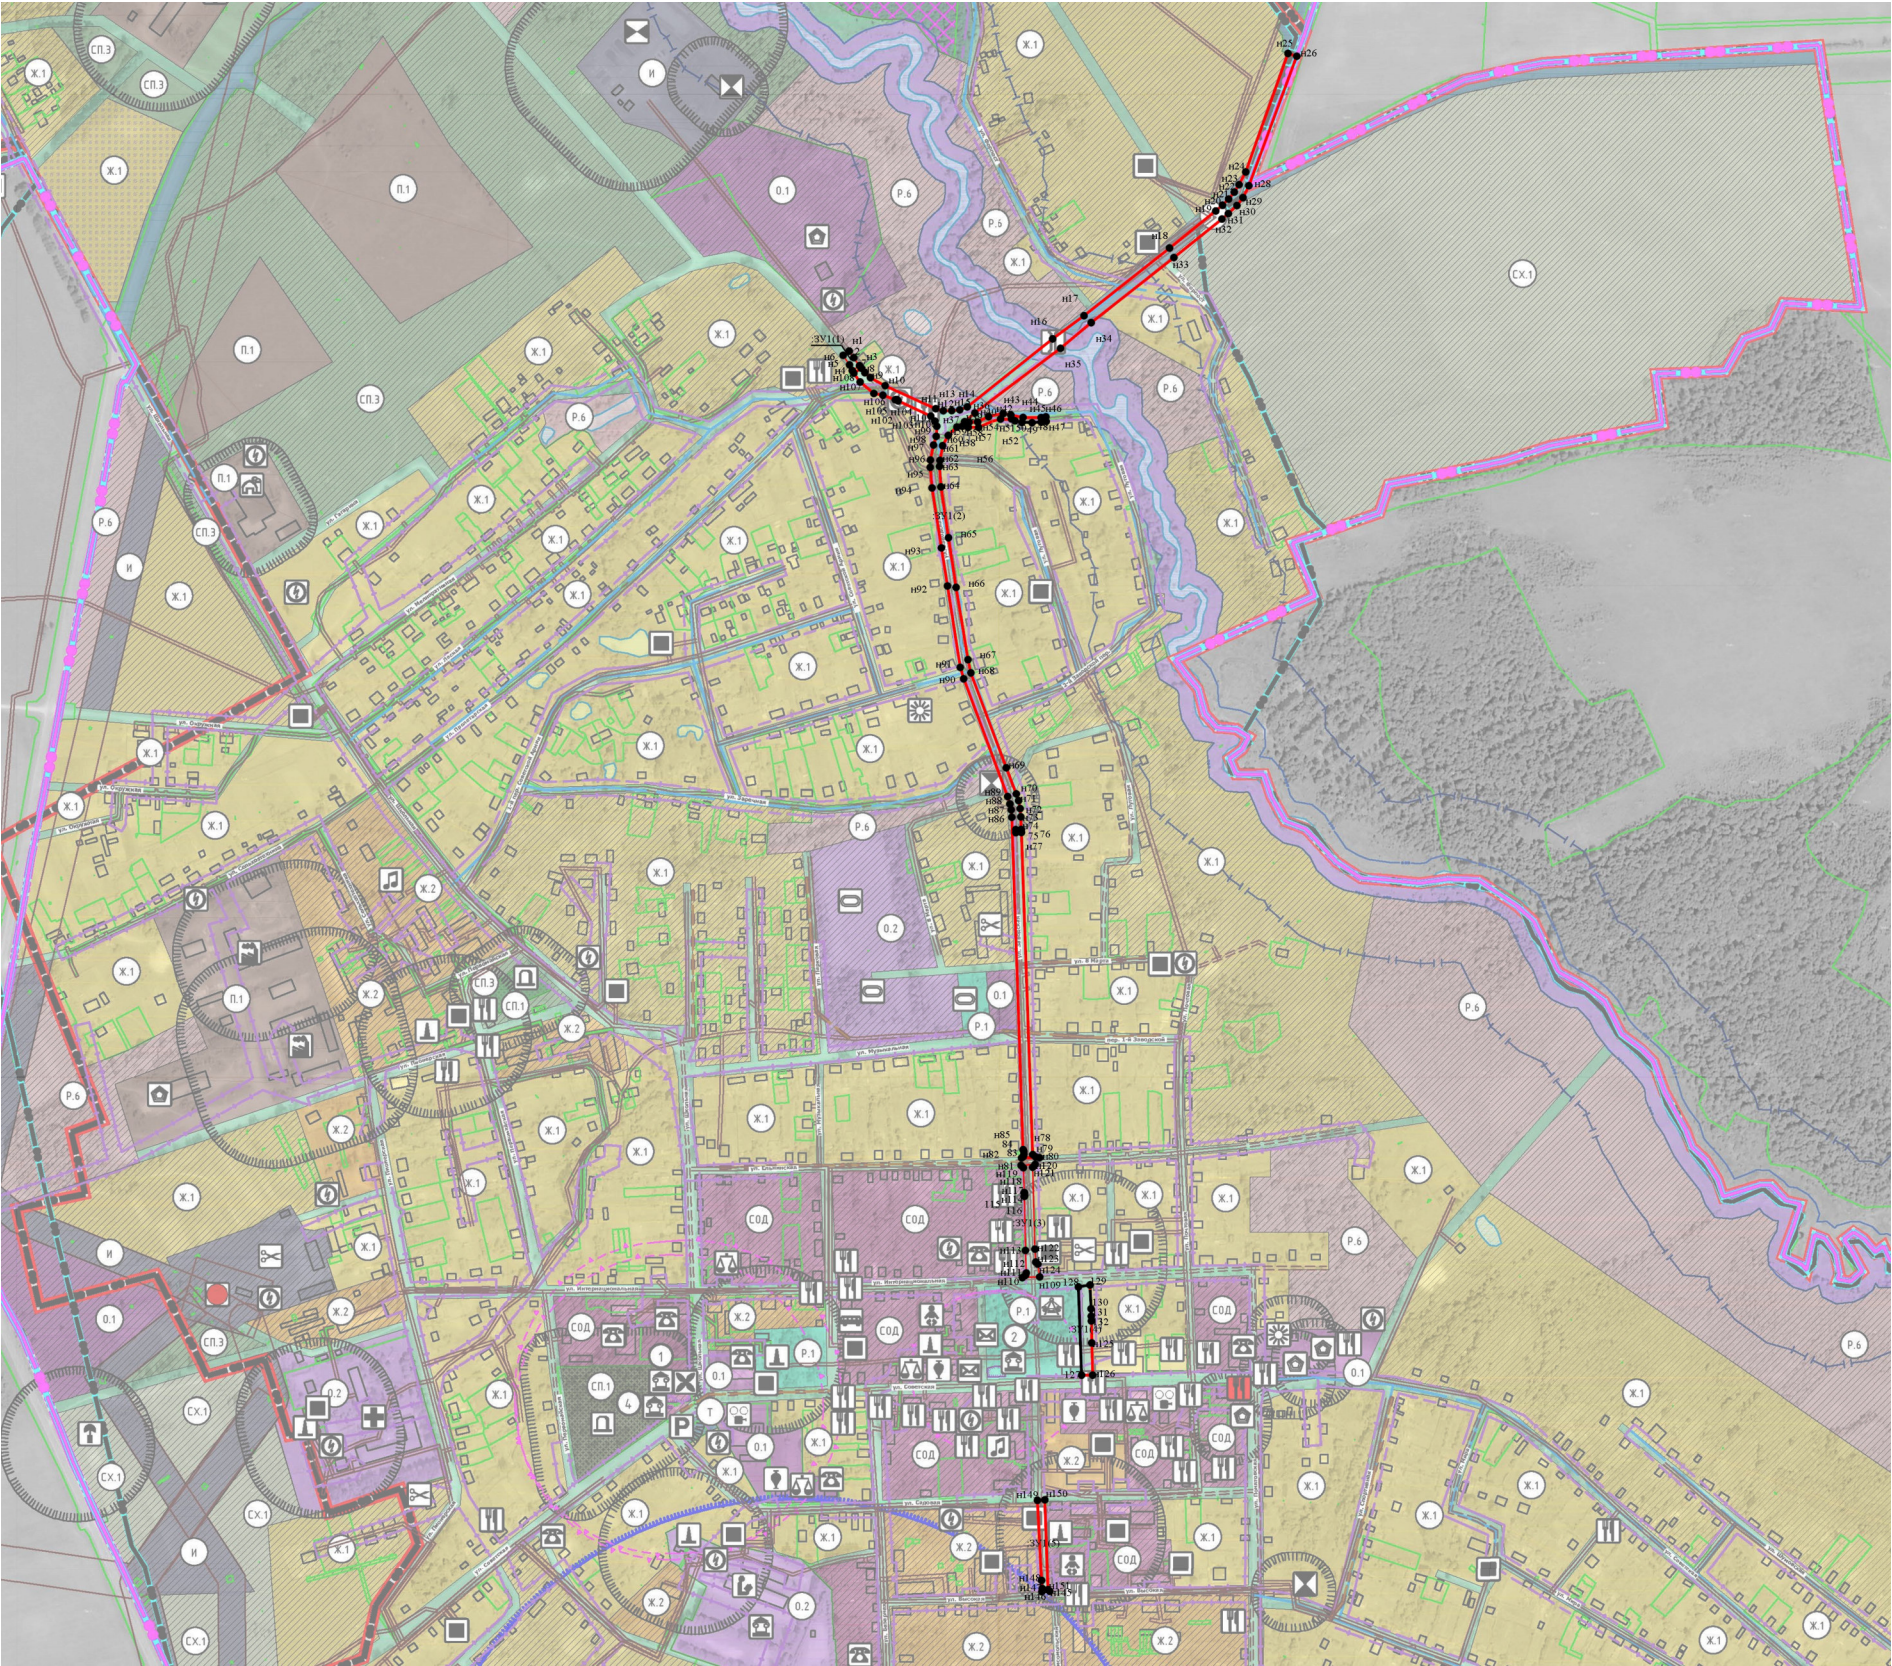

Масштаб 1:10 000

Условные обозначения:

- формируемый земельный участок
- граница кадастрового квартала
- н6

- Образуемая точка, сведения о которой позволяют однозначно определить ее местоположение
- 7

- Существующая точка, имеющиеся в ГКН сведения о которой позволяют однозначно определить ее местоположение
- :ЗУ1

- обозначение вновь образованного участка
- 67:24:0190134


- кадастровый номер кадастрового квартала
- Т - зона транспортной инфраструктуры

Утвержден:
Постановлением Администрации
муниципального образования
"Шумячский район" Смоленской области

от _____ № _____

ПРОЕКТ МЕЖЕВАНИЯ ТЕРРИТОРИИ

Улично - дорожной сети расположенной по адресу: Российская Федерация, Смоленская область,
Шумячский район, п. Шумячи, ул. Заводская

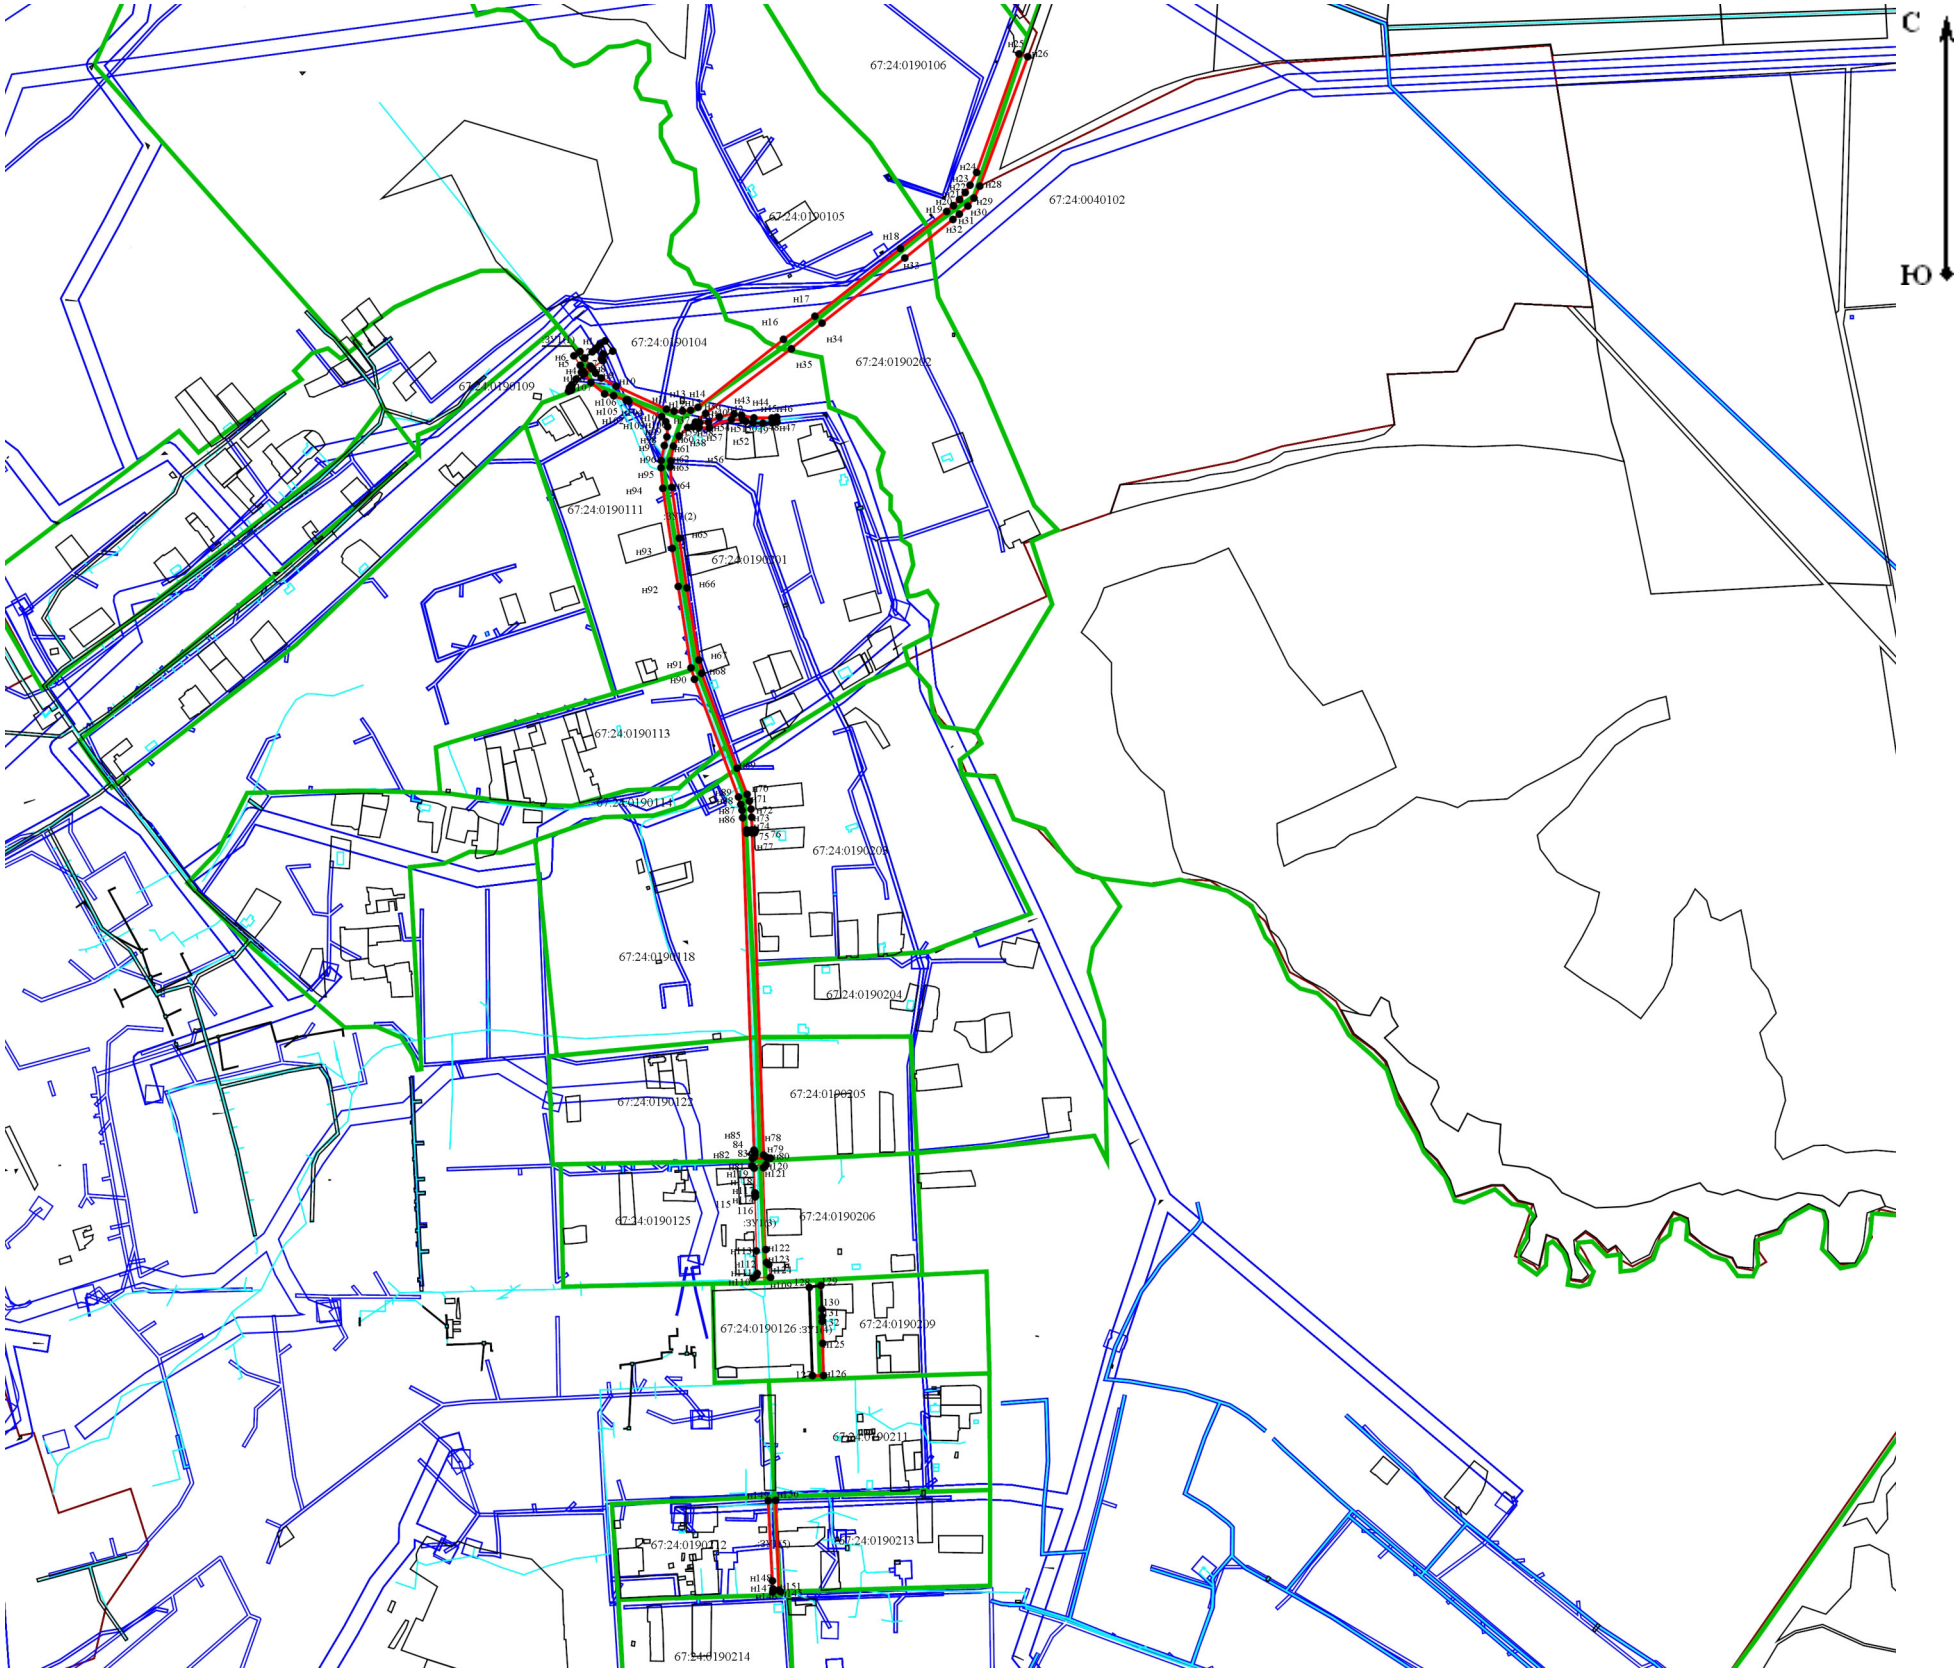

Масштаб 1:10 000

Условные обозначения:

- формируемый земельный участок
- граница кадастрового квартала
- н6 - Образующая точка, сведения о которой позволяют однозначно определить ее местоположение
- 7 - Существующая точка, имеющиеся в ГКН сведения о которой позволяют однозначно определить ее местоположение
- :ЗУ1 - обозначение вновь образованного участка
- 67:24:0190134 - кадастровый номер кадастрового квартала