

УТВЕРЖДЕН:

Постановлением Администрации
муниципального образования
«Шумячский район» Смоленской
области

№ _____ от «___» _____ 2021г.

ПРОЕКТ МЕЖЕВАНИЯ ТЕРРИТОРИИ

улично-дорожной сети

по адресу:

Российская Федерация, Смоленская область, Шумячский район,
п. Шумячи, ул. Ельнинская.

(Текстовая часть)

2021г.

Проект межевания территории разработан с целью формирования и постановки на государственный кадастровый учет земельного участка общего пользования (улично-дорожной сети) улицы Ельнинская в поселке Шумячи Шумячского района Смоленской области.

1. Перечень и сведения о площади образуемых земельных участков,
в том числе и возможные способы их образования.

Таблица 1

Условный номер земельного участка	Номер кадастрового квартала	Категория земель	Местоположение земельного участка	Площадь земельного участка, кв.м.	Способ образование ЗУ
:ЗУ1	67:24:0000000	земли населенных пунктов	Российская Федерация, Смоленская область, Шумячский район, поселок Шумячи, улица Ельнинская	7903	Образование земельного участка из земель не разграниченной государственной или муниципальной собственности

2. Перечень и сведения о площади образуемых земельных участков,
которые будут отнесены к территориям общего пользования или имуществу общего пользования, в том числе в отношении которых предполагаются резервирование и (или) изъятие для государственных или муниципальных нужд.

Таблица 2

Условный номер земельного участка	Источник образования	Категория земель	Местоположение земельного участка	Площадь земельного участка, кв.м.	Вид разрешенного использования
:ЗУ1	земли кадастрового квартала: 67:24:0190121 67:24:0190122 67:24:0190123 67:24:0190125 67:24:0190204 67:24:0190205	земли населенных пунктов	Российская Федерация, Смоленская область, Шумячский район, поселок Шумячи, улица Ельнинская	7903	земельные участки (территории) общего пользования

	67:24:0190206 67:24:0190207				
--	--------------------------------	--	--	--	--

3. Вид разрешенного использования образуемых земельных участков
в соответствии с проектом планировки территории

Таблица 3

Условный номер земельного	Номер кадастрового квартала	Категория земель	Местоположение земельного участка	Площадь земельного участка, кв.м.	Вид разрешенного использования (числовое обозначение кода)
:3У1	67:24:0000000	земли населенных пунктов	Российская Федерация, Смоленская область, Шумячский район, поселок Шумячи, улица Ельнинская	7903	земельные участки (территории) общего пользования. (12.0)

Вид разрешенного использования земельного участка устанавливается согласно Классификатору видов разрешенного использования земельных участков, утвержденному Приказом Министерства экономического развития Российской Федерации от 01.09.2014 №540 «Об утверждении классификатора видов разрешенного использования земельных участков» с изменениями в соответствии с Приказом Министерства экономического развития №709 от 30.09.2015г.

4. Сведения о границах территории, в отношении которой утвержден проект межевания, содержащие перечень координат характерных точек этих границ в системе координат, используемой для ведения Единого государственного реестра недвижимости.

Таблица 4

Площадь земельного участка	:ЗУ1	7 903 м ²
Обозначение характерных точек границ	Координаты, м	
	X	Y
1	2	3
н1	357 301,80	1 245 869,74
н2	357 294,37	1 245 877,27
3	357 296,89	1 245 988,23
4	357 297,28	1 245 993,13
5	357 297,50	1 245 999,42
6	357 297,75	1 246 005,57
н7	357 298,47	1 246 029,21
н8	357 298,55	1 246 032,96
н9	357 299,48	1 246 086,09
н10	357 303,11	1 246 171,87
н11	357 304,97	1 246 234,36
н12	357 305,70	1 246 279,29
н13	357 307,13	1 246 304,91
н14	357 307,40	1 246 328,74
н15	357 306,81	1 246 346,41
н16	357 308,09	1 246 431,12
н17	357 309,56	1 246 449,80
н18	357 312,06	1 246 470,21
н19	357 313,36	1 246 491,85
н20	357 314,63	1 246 509,51
н21	357 317,06	1 246 526,91
н22	357 318,17	1 246 536,28
н23	357 320,36	1 246 570,11
н24	357 328,55	1 246 652,05
н25	357 330,03	1 246 666,55
н26	357 332,01	1 246 679,04
н27	357 336,60	1 246 698,96
н28	357 338,74	1 246 710,21
н29	357 343,27	1 246 740,81
н30	357 338,14	1 246 741,05
н31	357 334,10	1 246 712,29
н32	357 331,91	1 246 699,91
н33	357 327,59	1 246 682,91
н34	357 324,46	1 246 666,00
н35	357 322,81	1 246 651,02
н36	357 314,43	1 246 569,26
н37	357 312,30	1 246 536,41
н38	357 310,89	1 246 528,53
н39	357 307,51	1 246 512,33
н40	357 306,90	1 246 491,91
н41	357 306,31	1 246 478,45
н42	357 302,13	1 246 443,94
н43	357 301,09	1 246 429,19
н44	357 301,00	1 246 426,29

н45	357 296,74	1 246 425,31
н46	357 265,92	1 246 426,14
н47	357 225,78	1 246 429,17
н48	357 225,73	1 246 421,57
н49	357 295,53	1 246 419,09
н50	357 300,75	1 246 416,81
н51	357 300,25	1 246 347,60
н52	357 298,79	1 246 323,02
н53	357 297,18	1 246 304,24
н54	357 295,95	1 246 278,77
н55	357 294,66	1 246 234,20
н56	357 292,61	1 246 172,81
н57	357 289,30	1 246 089,76
н58	357 288,10	1 246 054,03
н59	357 287,52	1 246 034,74
н60	357 282,71	1 245 870,52
н1	357 301,80	1 245 869,74
н61	357 294,03	1 245 902,52
н62	357 294,34	1 245 906,57
н63	357 293,84	1 245 906,57
н64	357 293,53	1 245 902,52
н61	357 294,03	1 245 902,52
н65	357 295,53	1 245 951,90
н66	357 296,03	1 245 951,90
н67	357 296,03	1 245 952,40
н68	357 295,53	1 245 952,40
н65	357 295,53	1 245 951,90
н69	357 296,50	1 245 995,62
н70	357 297,00	1 245 995,62
н71	357 297,00	1 245 996,12
н72	357 296,50	1 245 996,12
н69	357 296,50	1 245 995,62
н73	357 298,09	1 246 036,32
н74	357 298,52	1 246 040,40
н75	357 298,02	1 246 040,40
н76	357 297,59	1 246 036,32
н73	357 298,09	1 246 036,32
н77	357 297,66	1 246 060,92
н78	357 298,16	1 246 060,92
н79	357 298,16	1 246 061,42
н80	357 297,66	1 246 061,42
н77	357 297,66	1 246 060,92
н81	357 299,57	1 246 100,94
н82	357 300,07	1 246 100,94
н83	357 300,07	1 246 101,44
н84	357 299,57	1 246 101,44
н81	357 299,57	1 246 100,94

н85	357 300,05	1 246 128,74
н86	357 300,55	1 246 128,74
н87	357 300,55	1 246 129,24
н88	357 300,05	1 246 129,24
н85	357 300,05	1 246 128,74
н89	357 300,85	1 246 144,47
н90	357 301,35	1 246 144,47
н91	357 301,35	1 246 144,97
н92	357 300,85	1 246 144,97
н89	357 300,85	1 246 144,47
н93	357 301,65	1 246 171,82
н94	357 302,15	1 246 171,82
н95	357 302,15	1 246 172,32
н96	357 301,65	1 246 172,32
н93	357 301,65	1 246 171,82
н97	357 303,02	1 246 200,34
н98	357 303,52	1 246 200,34
н99	357 303,52	1 246 200,84
н100	357 303,02	1 246 200,84
н97	357 303,02	1 246 200,34
н101	357 304,61	1 246 240,65
н102	357 305,05	1 246 245,01
н103	357 304,55	1 246 245,01
н104	357 304,11	1 246 240,65
н101	357 304,61	1 246 240,65

ПРОЕКТ МЕЖЕВАНИЯ ТЕРРИТОРИИ

улично-дорожной сети


по адресу:

Российская Федерация, Смоленская область, Шумячский район,
п. Шумячи, ул. Ельнинская.

(Графическая часть)

ПРОЕКТ МЕЖЕВАНИЯ ТЕРРИТОРИИ

Улично - дорожной сети расположенной по адресу: Российская Федерация, Смоленская область,
Шумяцкий район, п. Шумячи, ул. Ельнинская

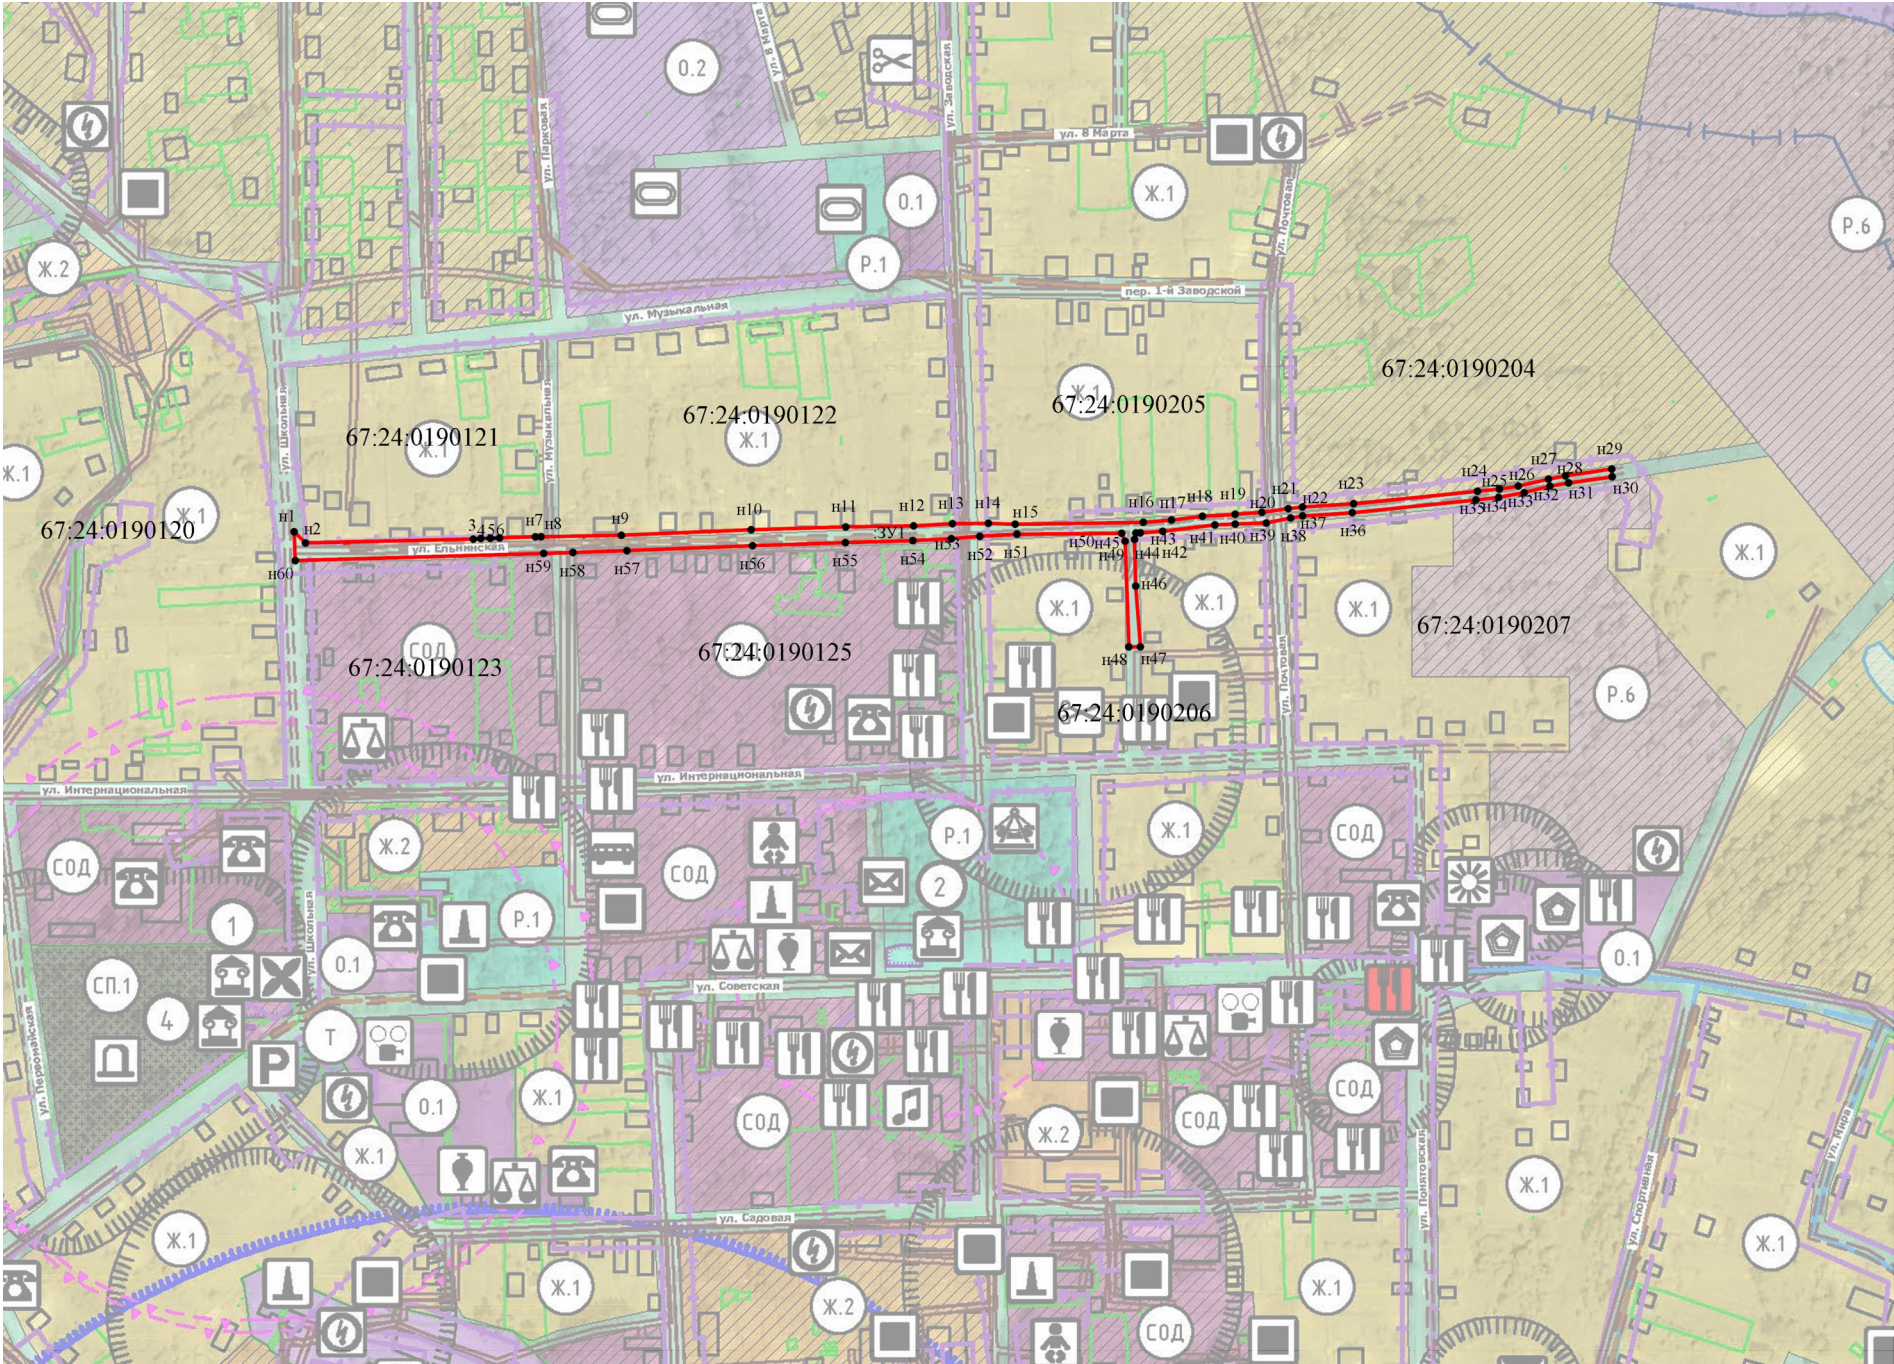

Масштаб 1:5 000

Условные обозначения:

- формируемый земельный участок
- граница кадастрового квартала
- н6

- Образуемая точка, сведения о которой позволяют однозначно определить ее местоположение
- 7

- Существующая точка, имеющиеся в ГКН сведения о которой позволяют однозначно определить ее местоположение
- :ЗУ1

- обозначение вновь образованного участка
- 67:24:0190134


- кадастровый номер кадастрового квартала
- Т - зона транспортной инфраструктуры

Утвержден:
Постановлением Администрации
муниципального образования
"Шумячский район" Смоленской области

от _____ № _____

ПРОЕКТ МЕЖЕВАНИЯ ТЕРРИТОРИИ

Улично - дорожной сети расположенной по адресу: Российская Федерация, Смоленская область,
Шумячский район, п. Шумячи, ул. Ельнинская

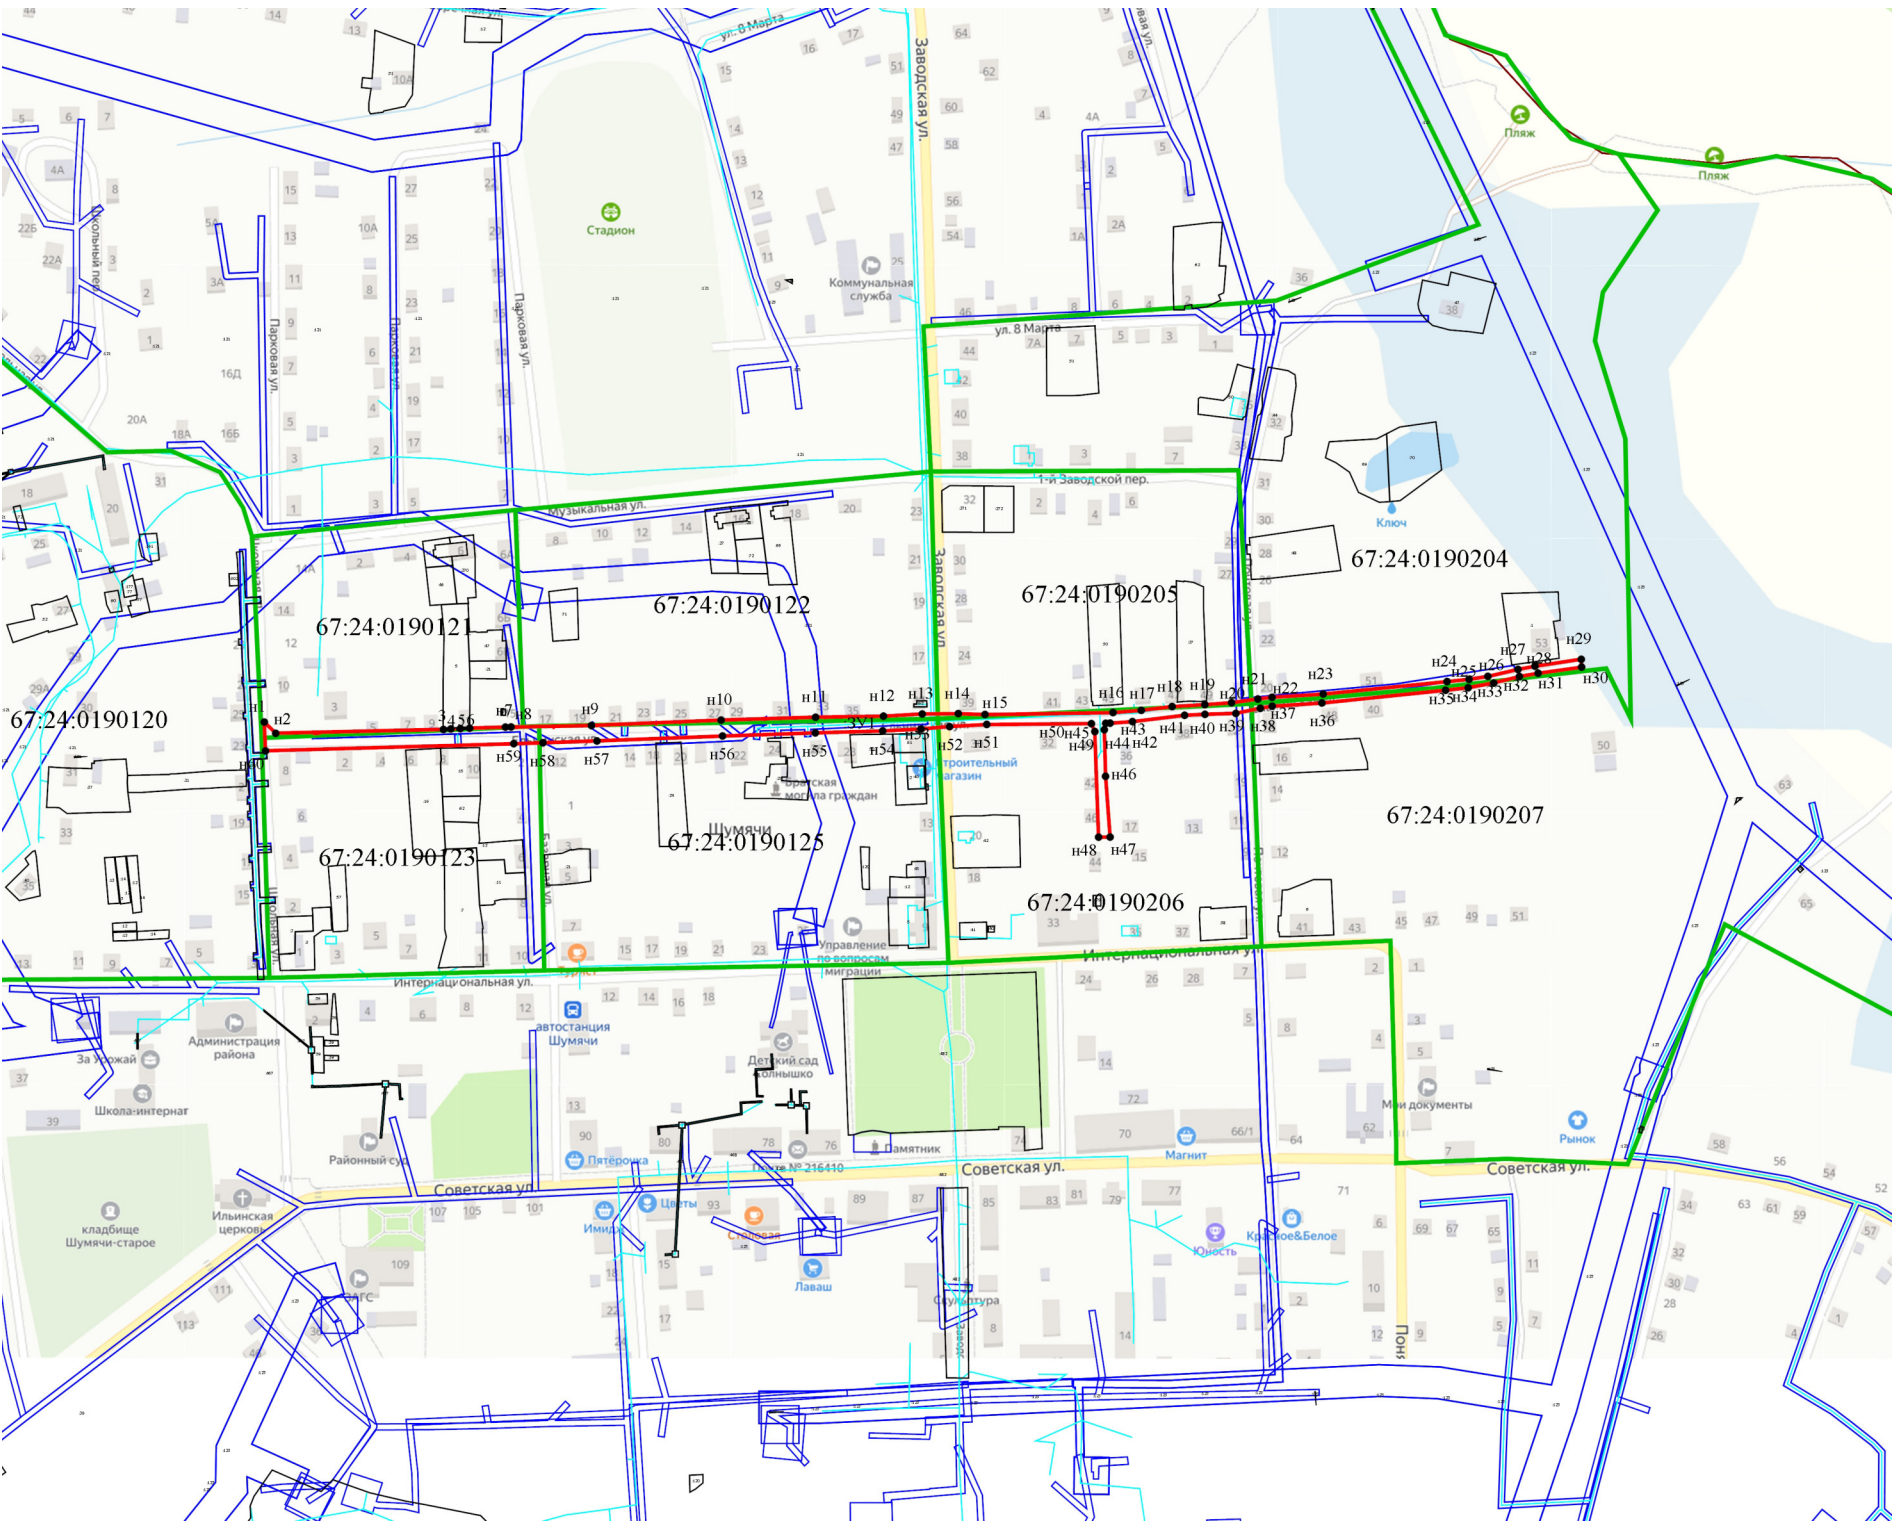

Масштаб 1:5 000

Условные обозначения:

- формируемый земельный участок
- граница кадастрового квартала
- кадастровый номер кадастрового квартала
- Образуемая точка, сведения о которой позволяют однозначно определить ее местоположение
- Существующая точка, имеющиеся в ГКН сведения о которой позволяют однозначно определить ее местоположение
- обозначение вновь образованного участка