

**Утверждена****Постановлением Администрации муниципального образования**

(наименование документа об утверждении, включая наименования органов государственной власти или

**«Шумячский район» Смоленской области**

органов местного самоуправления, принявших решение об утверждении схемы или


подписавших соглашение о перераспределении земельных участков)

от \_\_\_\_\_ № \_\_\_\_\_

**Схема расположения земельного участка или земельных участков на кадастровом плане территории**

<b>Площадь земельного участка</b> _____ <b>1 300 м<sup>2</sup></b>				
(указывается проектная площадь образуемого земельного участка, вычисленная с использованием технологических и программных средств, в том числе размещенных на официальном сайте федерального органа исполнительной власти, уполномоченного Правительством Российской Федерации на осуществление государственного кадастрового учета, государственной регистрации прав, ведение Единого государственного реестра недвижимости и предоставление сведений, содержащихся в Едином государственном реестре недвижимости, в информационно-телекоммуникационной сети "Интернет" (далее - официальный сайт), с округлением до 1 квадратного метра. Указанное значение площади земельного участка может быть уточнено при проведении кадастровых работ не более чем на десять процентов)				
<b>Обозначение характерных точек границ</b>	<b>Координаты, м</b> (указываются в случае подготовки схемы расположения земельного участка с использованием технологических и программных средств, в том числе размещенных на официальном сайте. Значения координат, полученные с использованием указанных технологических и программных средств, указываются с округлением до 0,01 метра)			
	<table><tr><th><b>X</b></th><th><b>Y</b></th></tr><tr><th><b>1</b></th><th><b>3</b></th></tr></table>	<b>X</b>	<b>Y</b>	<b>1</b>
<b>X</b>	<b>Y</b>			
<b>1</b>	<b>3</b>			
н1	357 175,20 1 245 805,92			
н2	357 175,24 1 245 818,56			
н3	357 176,70 1 245 835,38			
н4	357 174,99 1 245 842,29			
н5	357 157,39 1 245 841,69			
н6	357 148,79 1 245 841,01			
н7	357 148,79 1 245 834,77			
н8	357 135,99 1 245 834,68			
н9	357 135,98 1 245 807,39			
10	357 158,78 1 245 806,54			
11	357 163,53 1 245 806,87			
12	357 164,55 1 245 806,84			
н1	357 175,20 1 245 805,92			

Местоположение объекта: 216410, Российская Федерация, Смоленская область, Шумячский р-н, Шумячи п, Школьная ул, уч 5

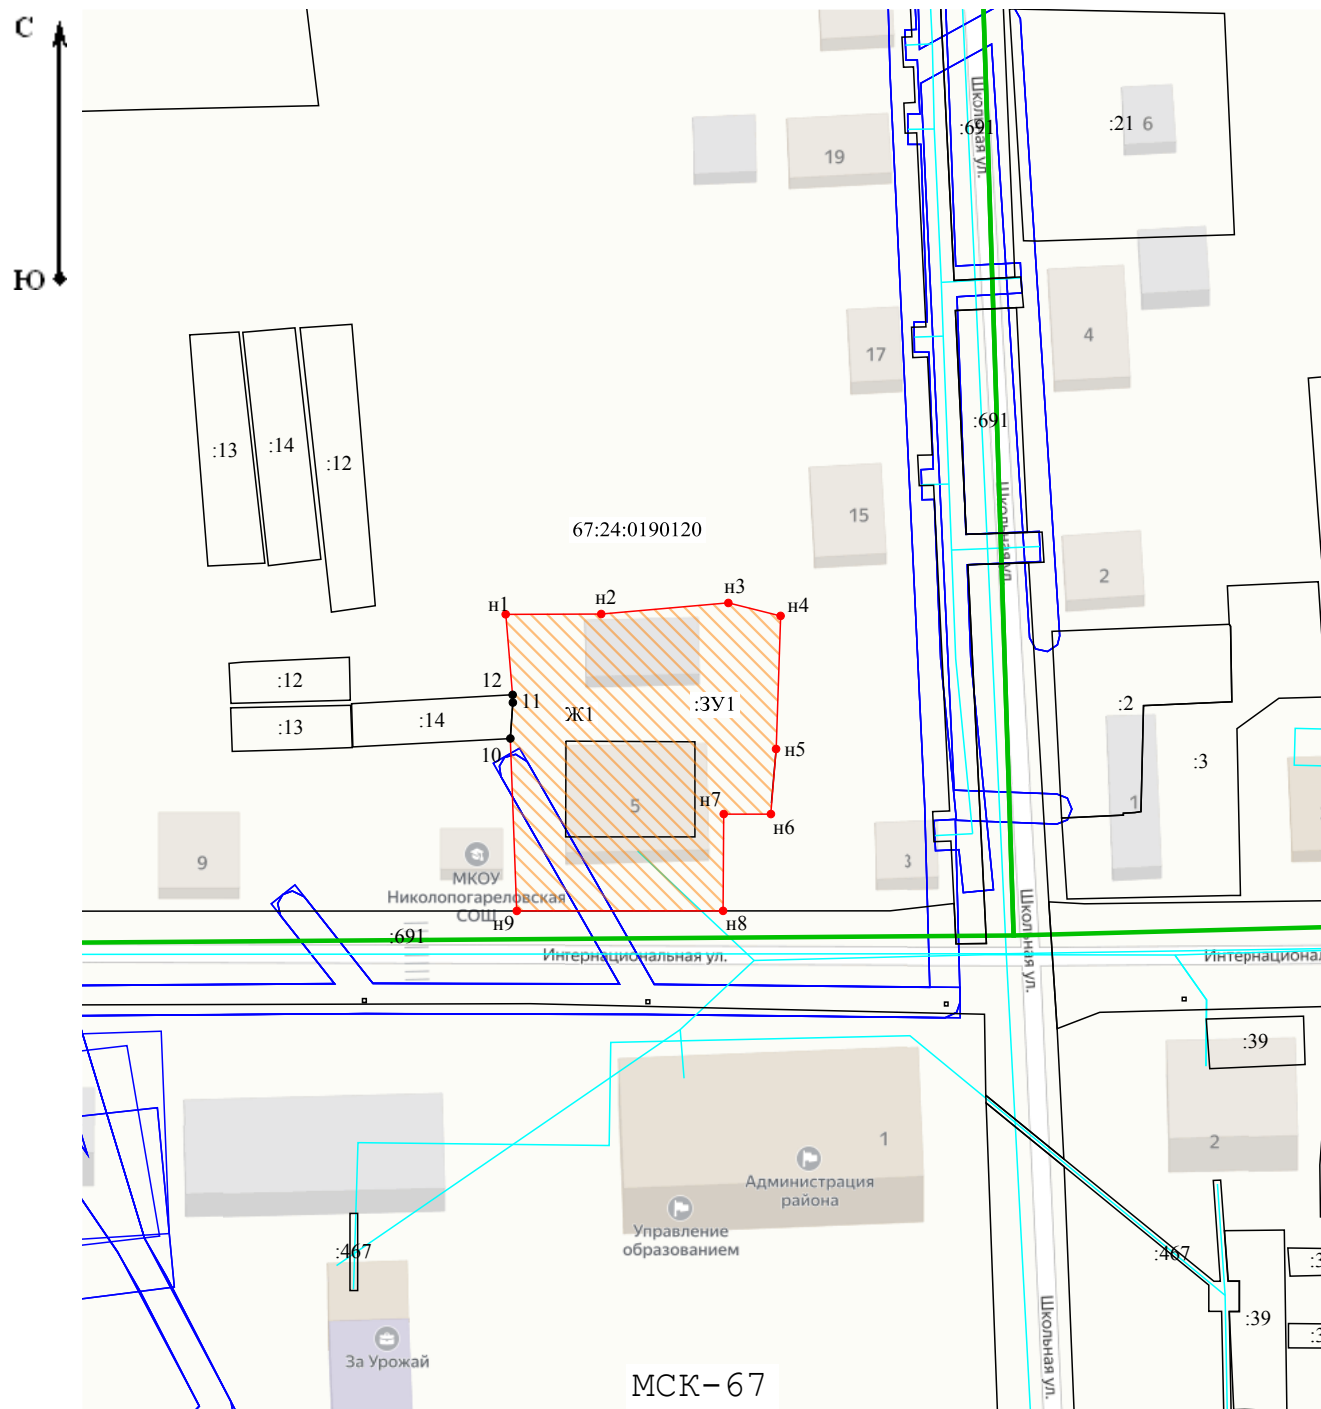

### Условные обозначения:

- :3У1 - обозначение вновь образованного участка
- 67:24:0190120 - кадастровый номер кадастрового квартала
- граница кадастрового квартала
- Ж1 - зона застройки индивидуальными жилыми домами
- часть границы, сведения ЕГРН о которой позволяют однозначно определить ее положение на местности
- часть границы, местоположение которой определено при выполнении кадастровых работ