


План границ объекта

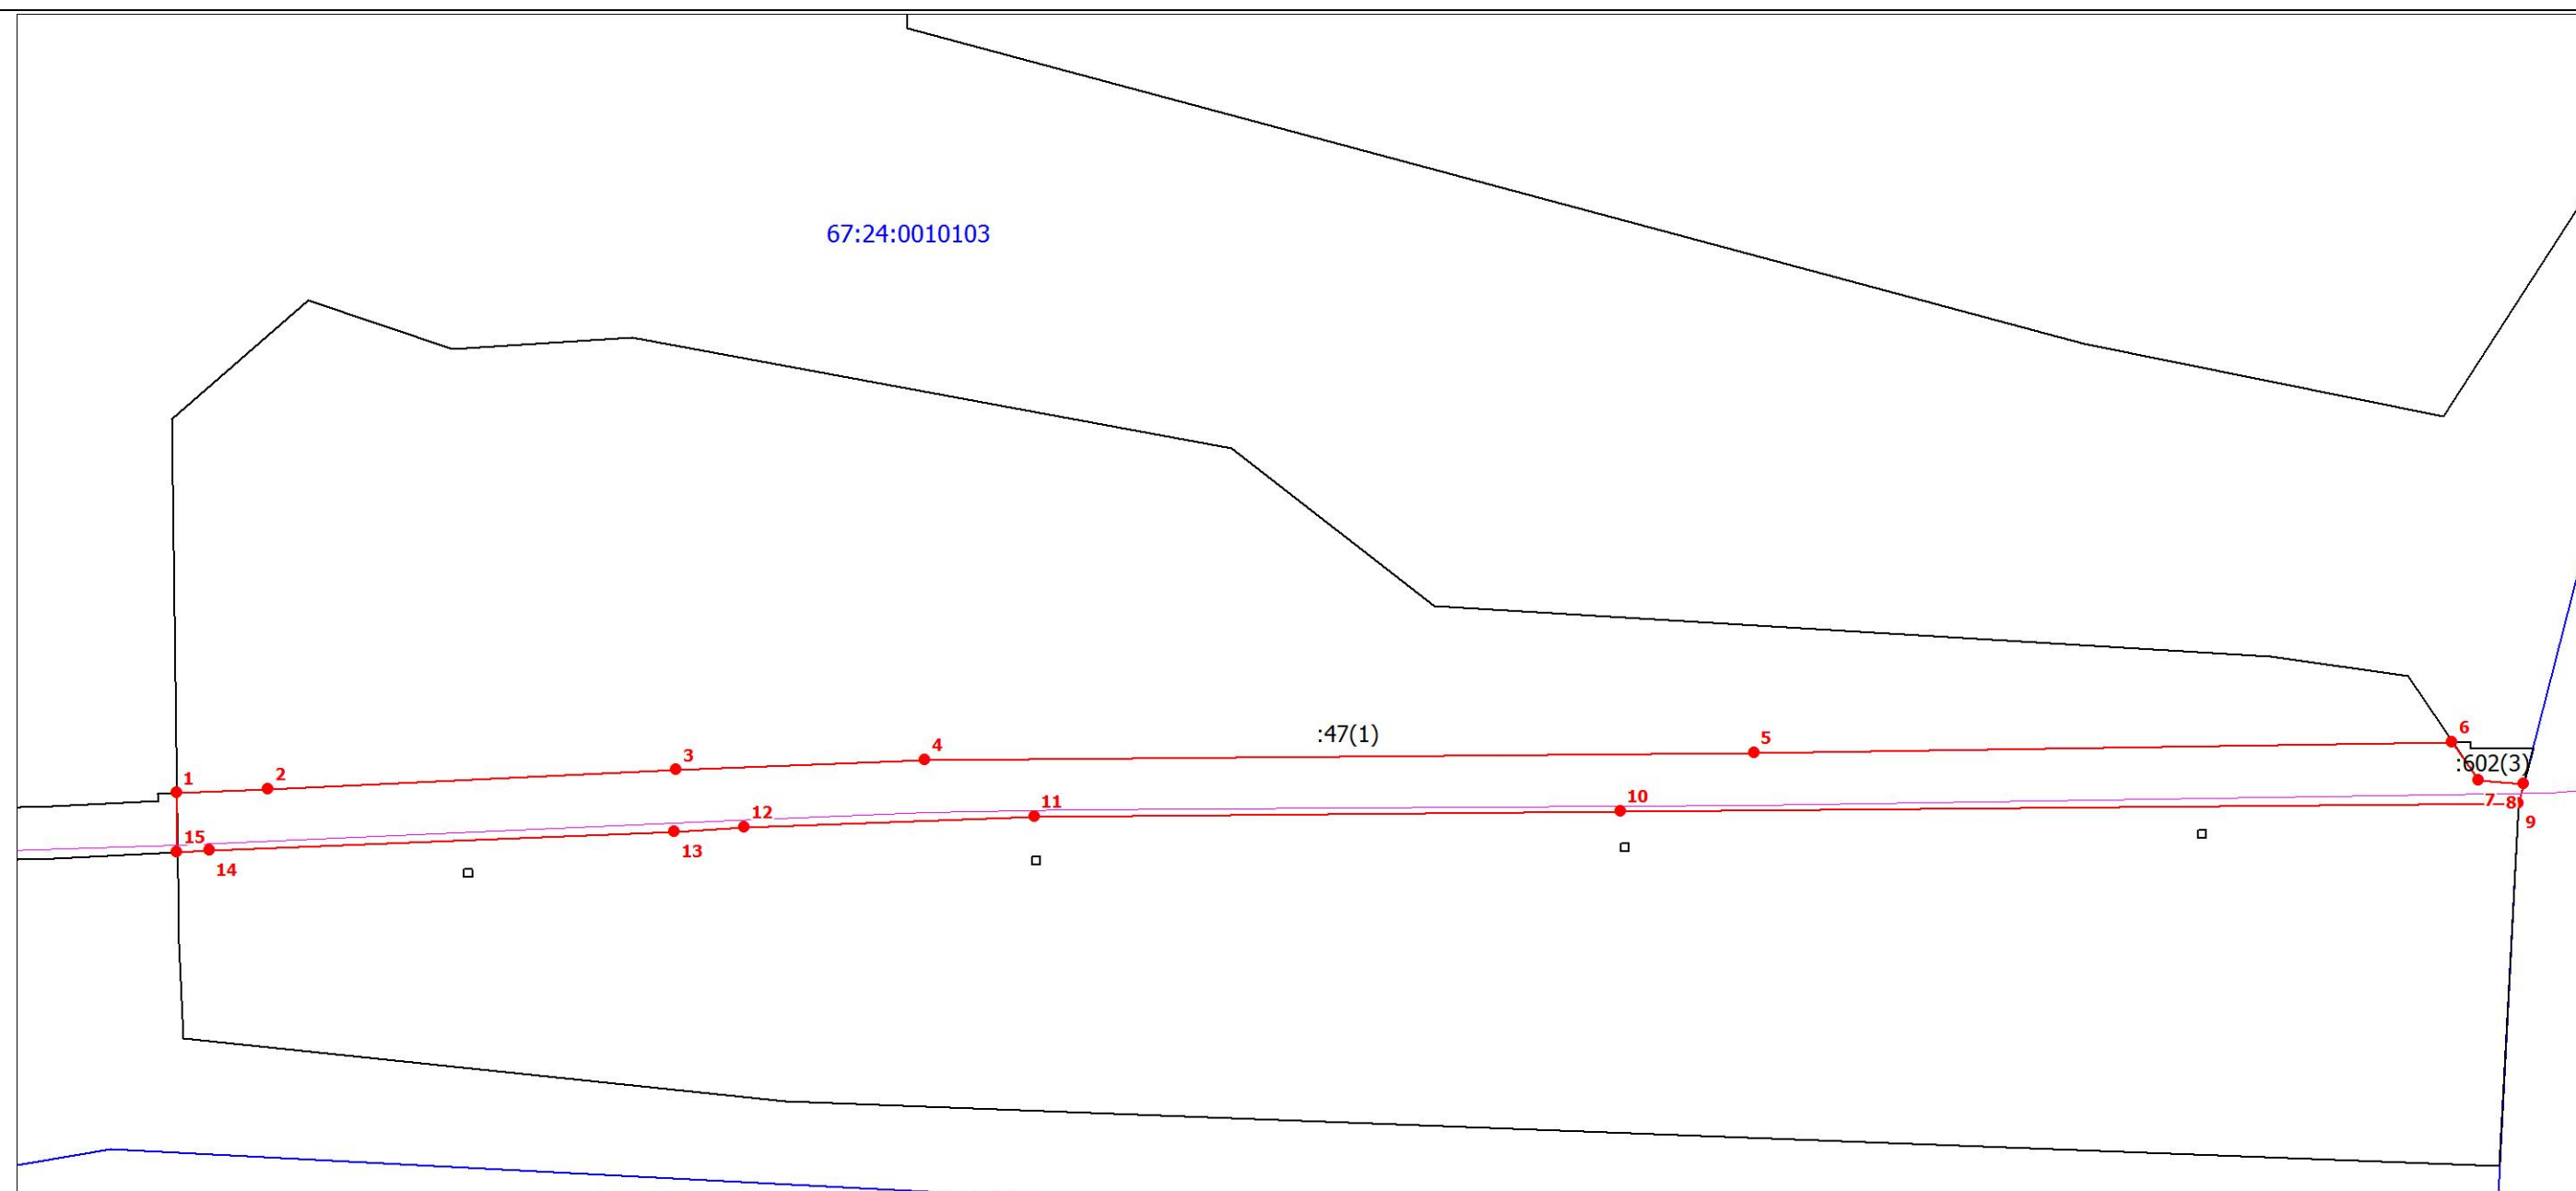

Масштаб 1:2000

Используемые условные знаки и обозначения:

- | | |
|--|--|
| | Характерная точка границы объекта землеустройства |
| | Проектное местоположение инженерного сооружения |
| | Граница объекта землеустройства |
| | Существующая часть границы, имеющиеся в ЕГРН сведения о которой достаточны для определения ее местоположения |
| | Надписи кадастрового номера земельного участка |
| | Граница кадастрового квартала |

Подпись  Легков А. М.

Дата 05 марта 2020 г.

Место для отписки печати (при наличии) лица, составившего описание местоположения границ объекта