


План границ объекта

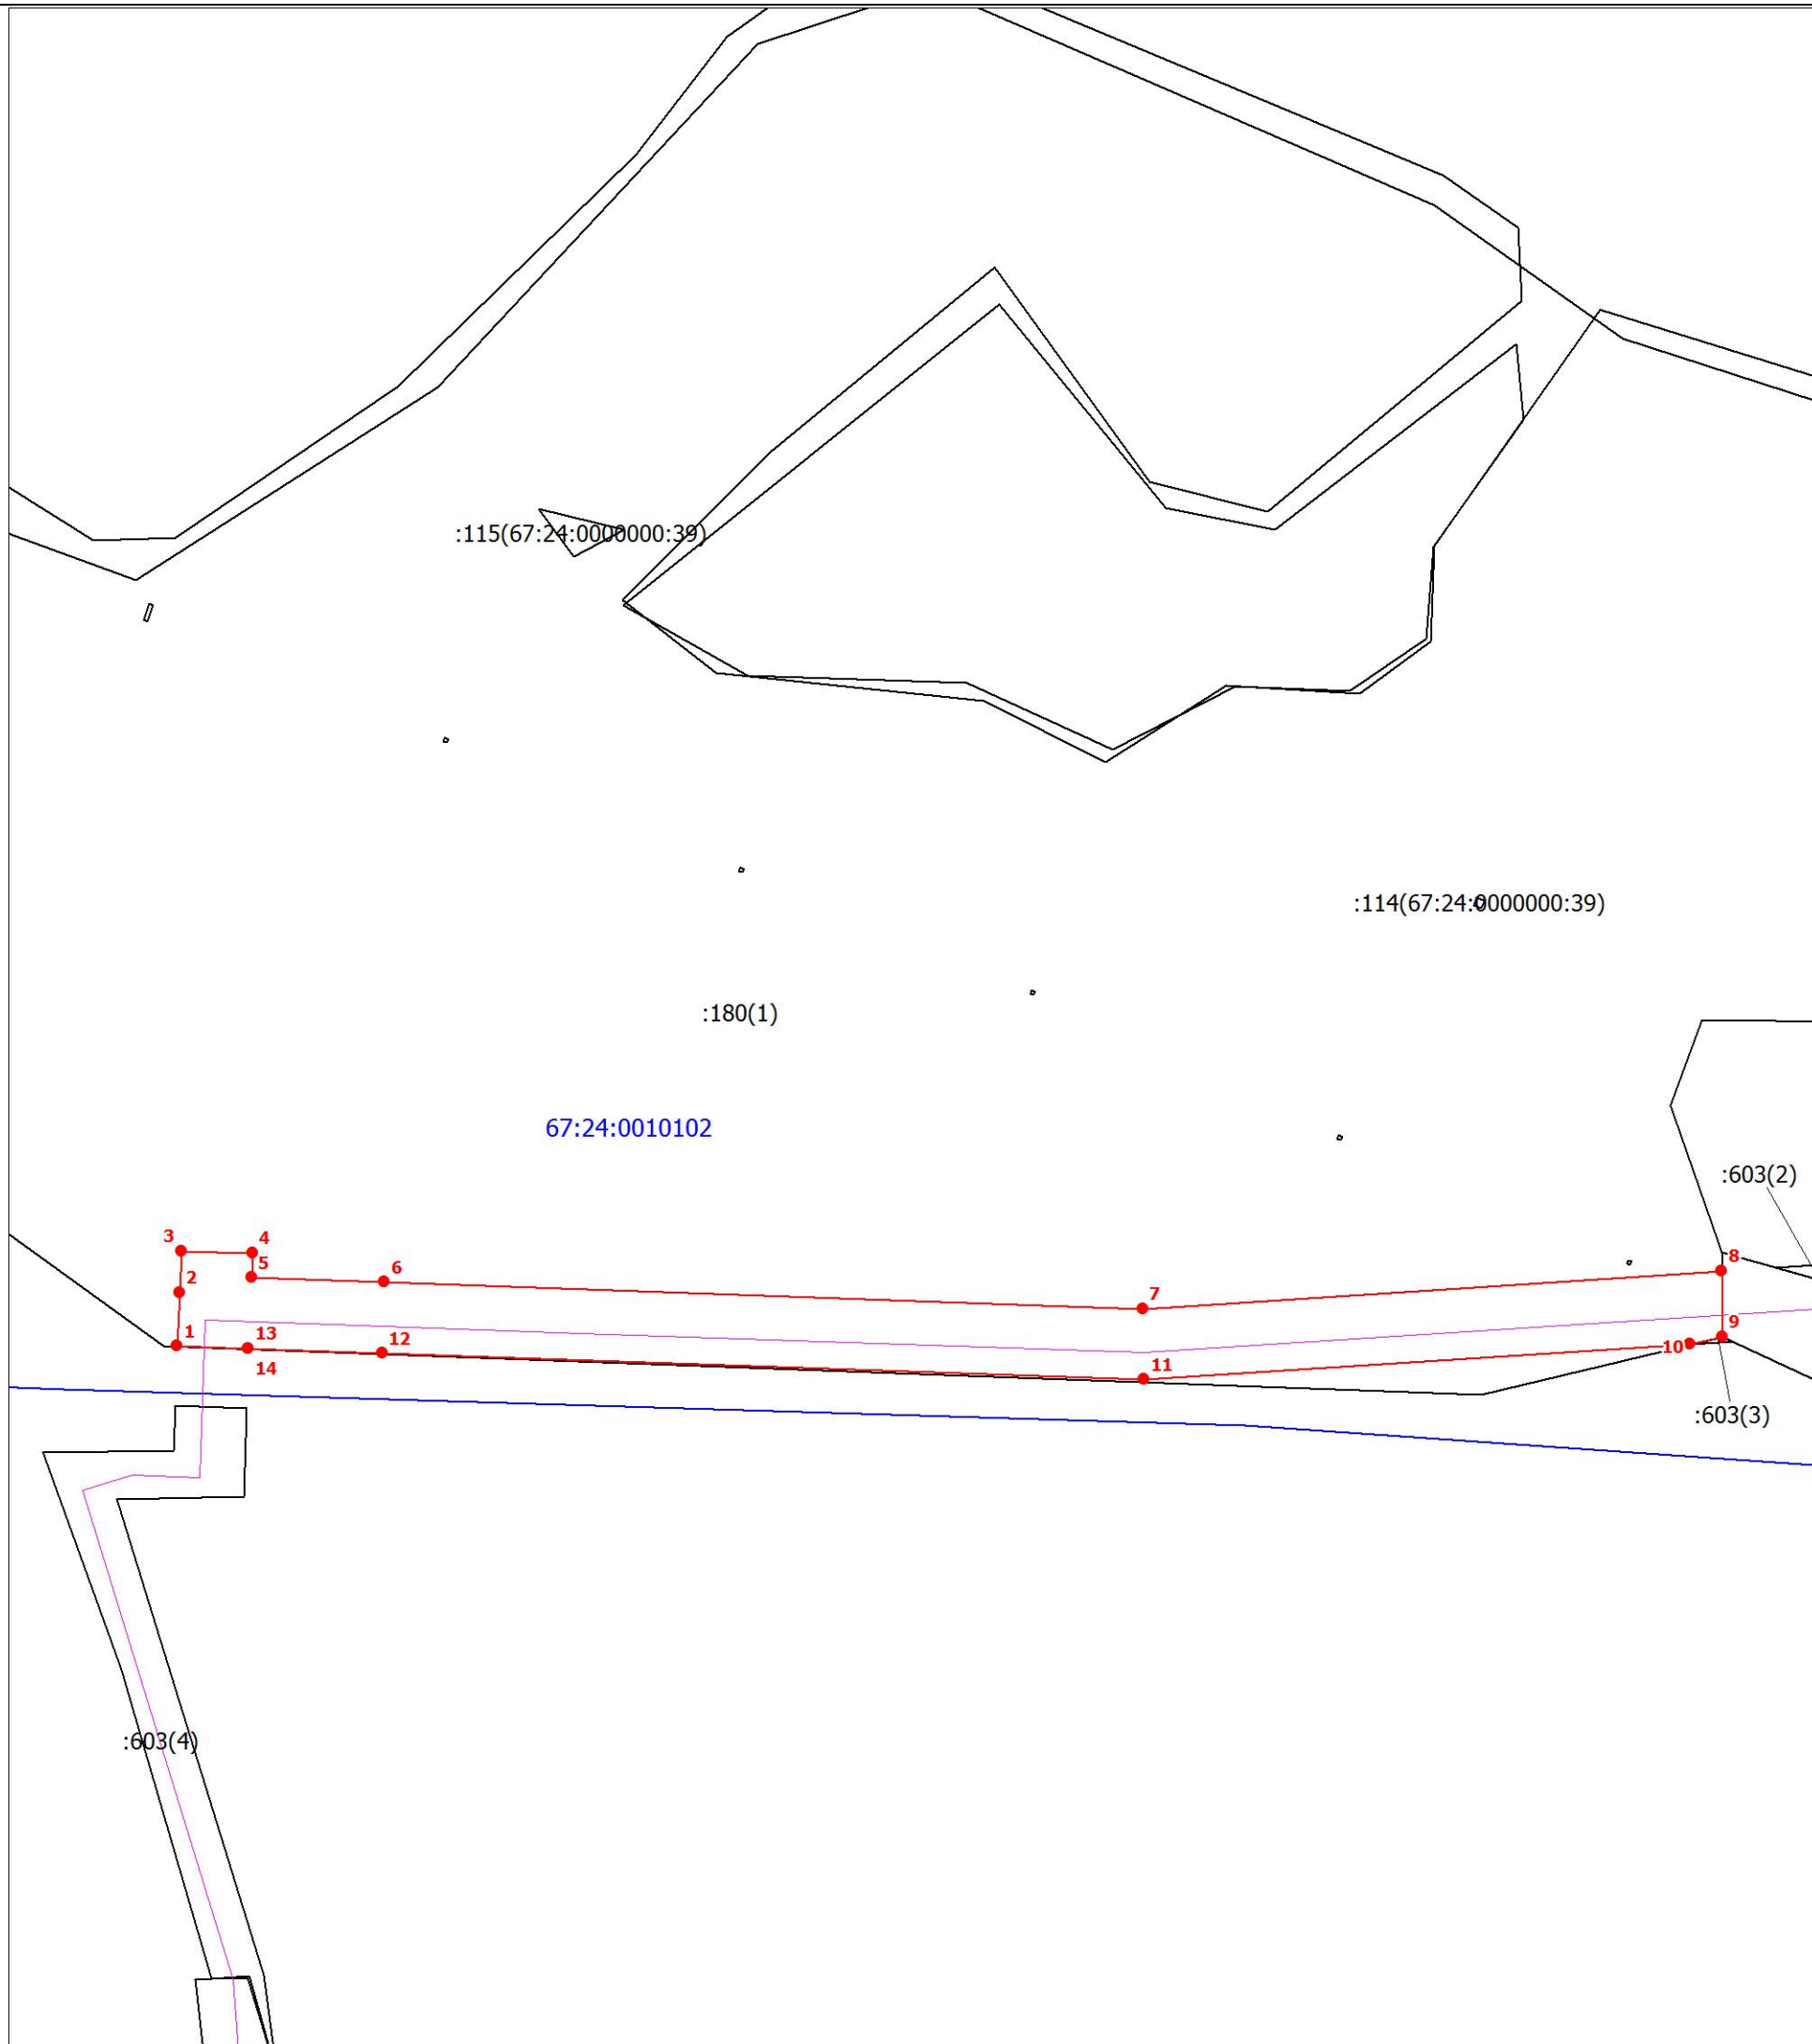


Масштаб 1:2000

Используемые условные знаки и обозначения:




Характерная точка границы объекта землеустройства

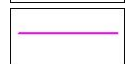

Проектное местоположение инженерного сооружения




Граница объекта землеустройства

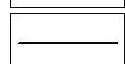

Существующая часть границы, имеющиеся в ЕГРН сведения о которой достаточны для определения ее местоположения



Надписи кадастрового номера земельного участка

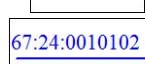

Граница кадастрового квартала

Подпись



Легков А. М.

Дата 05 марта 2020 г.

Место для оттиска печати (при наличии) лица, составившего описание местоположения границ объекта