


План границ объекта

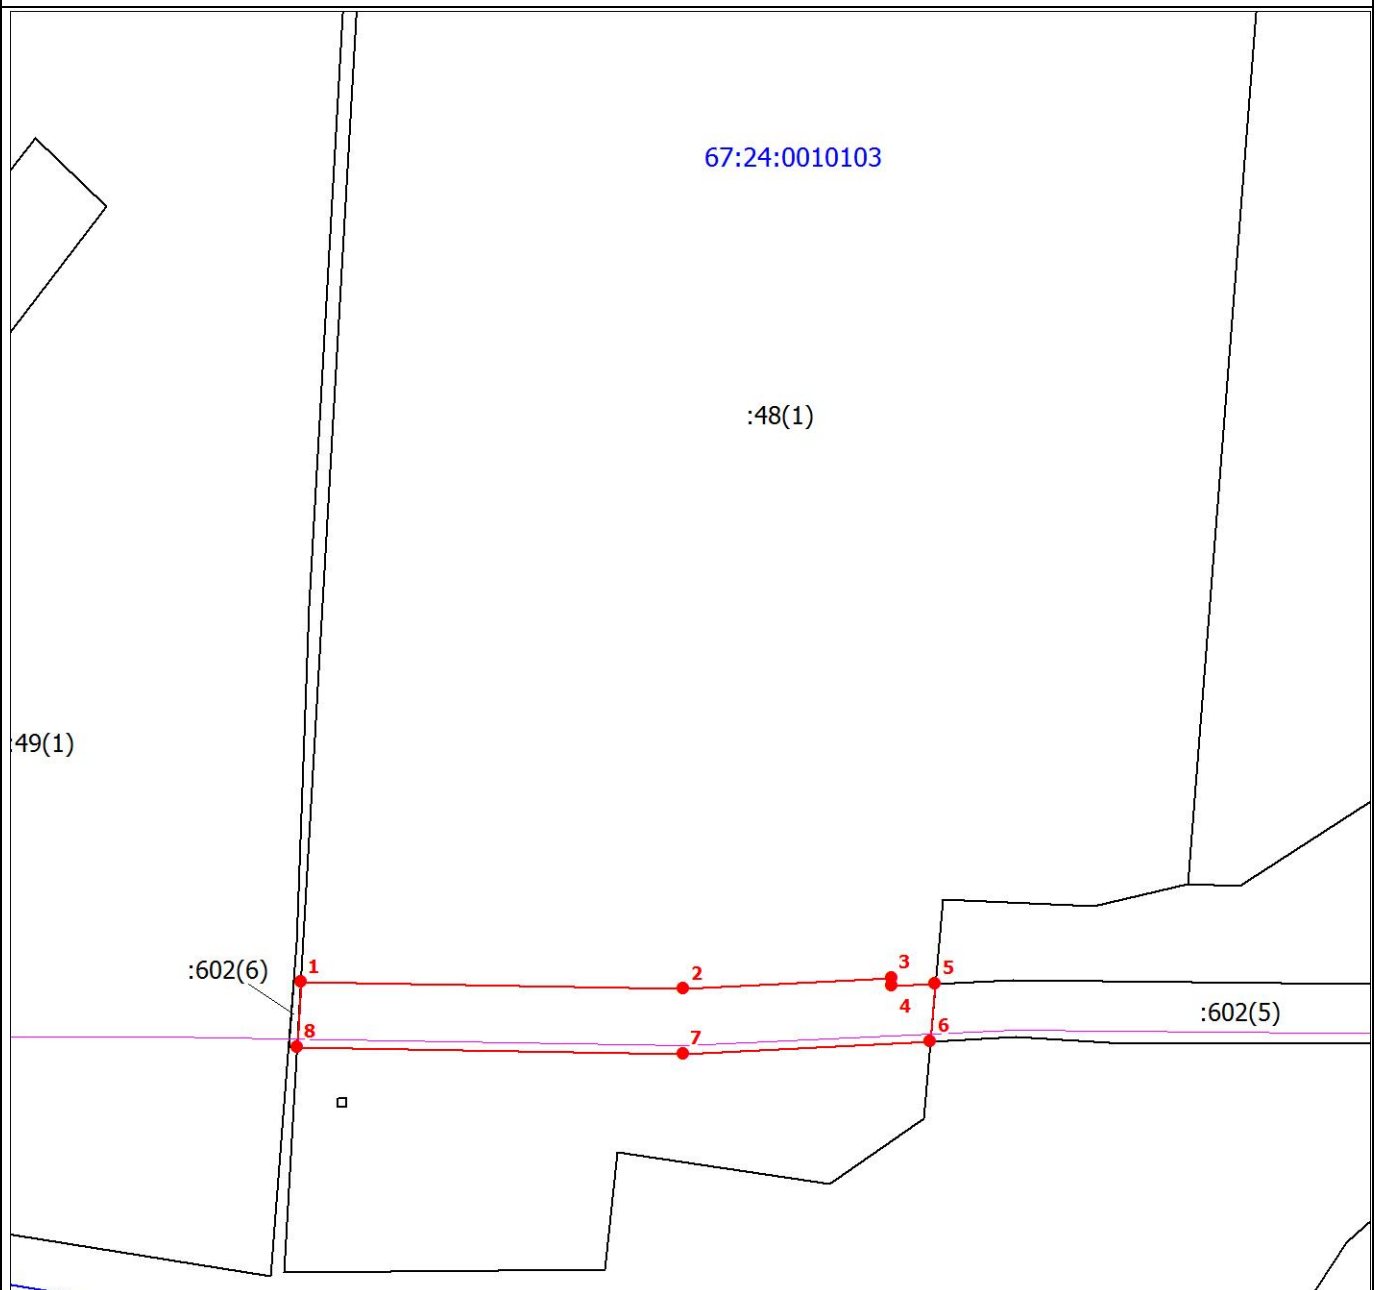


Масштаб 1:2000

Используемые условные знаки и обозначения:




Характерная точка границы объекта землеустройства

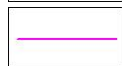


Проектное местоположение инженерного сооружения



Граница объекта землеустройства

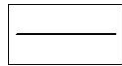

Существующая часть границы, имеющиеся в ЕГРН сведения о которой достаточны для определения ее местоположения

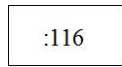

Надписи кадастрового номера земельного участка

67:24:0010102

Граница кадастрового квартала

Подпись



Легков А. М.

Дата 05 марта 2020 г.

Место для оттиска печати (при наличии) лица, составившего описание местоположения границ объекта