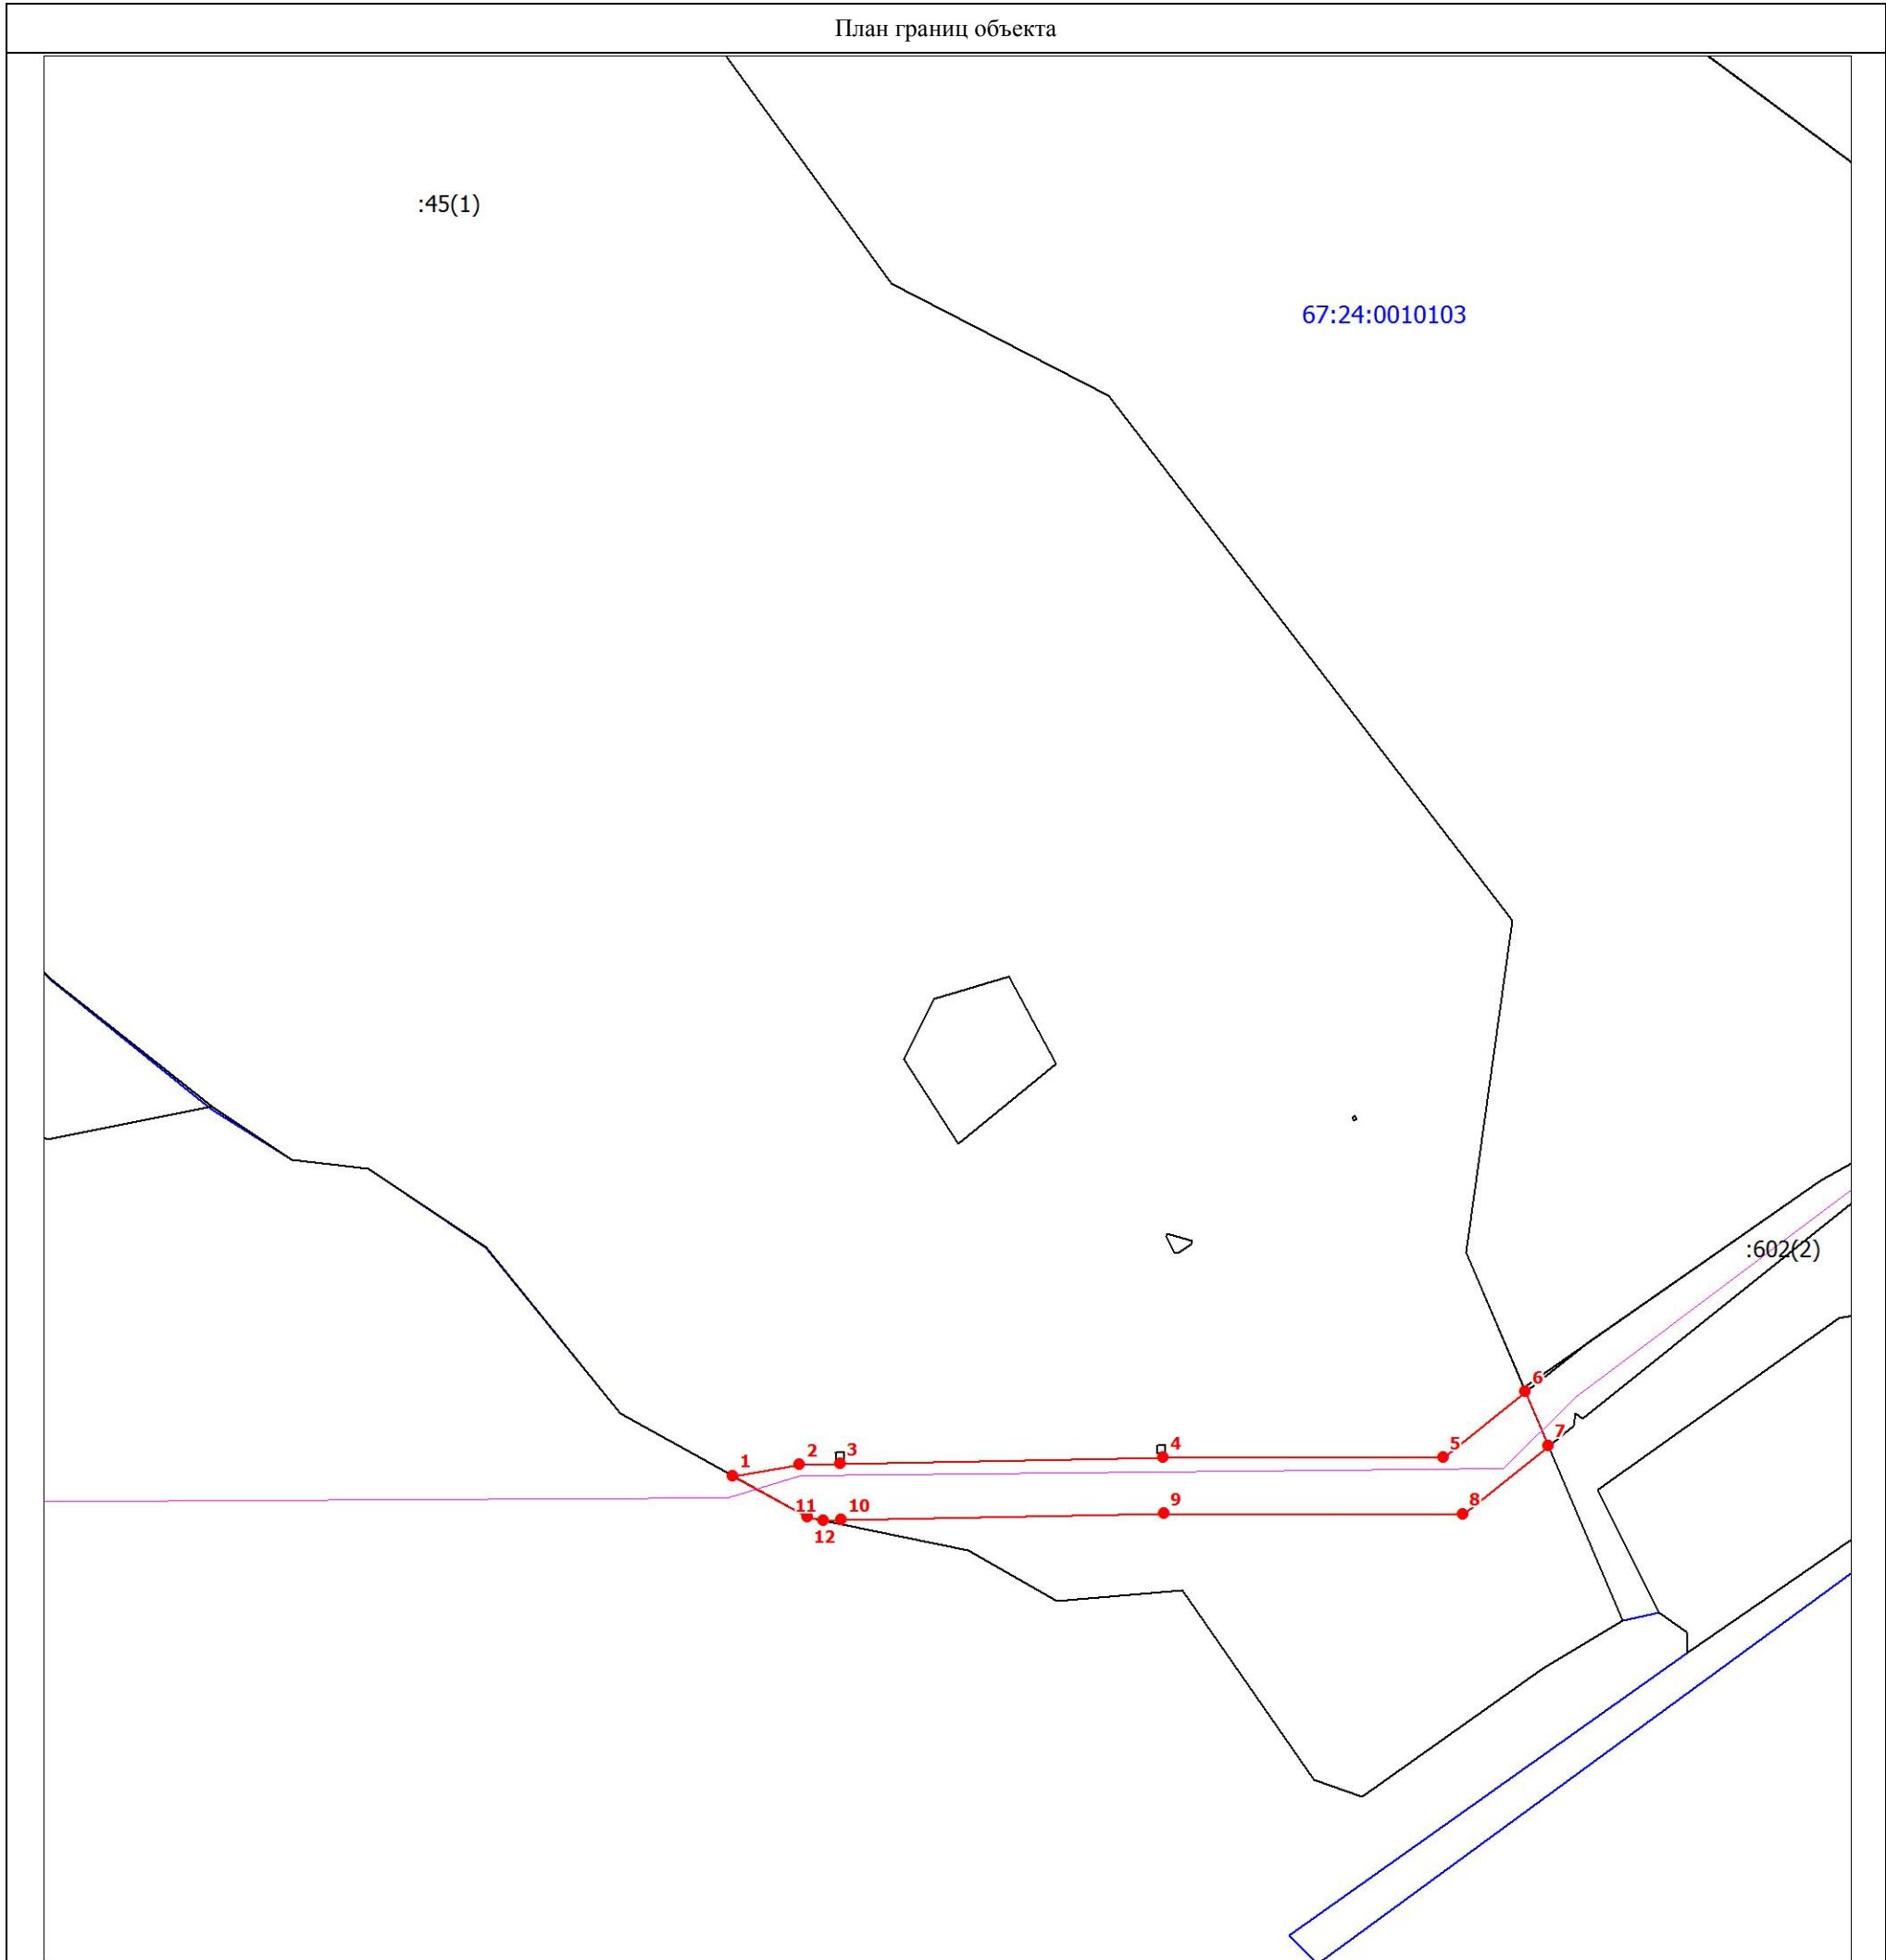
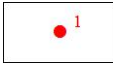


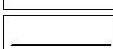
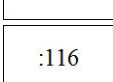
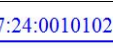


План границ объекта



Масштаб 1:2000

Используемые условные знаки и обозначения:

- |   |  |
|---|--|
|  | Характерная точка границы объекта землеустройства  |
|  | Проектное местоположение инженерного сооружения  |
|  | Граница объекта землеустройства  |
|  | Существующая часть границы, имеющиеся в ЕГРН сведения о которой достаточны для определения ее местоположения |
|  | Надписи кадастрового номера земельного участка   |
|  | Граница кадастрового квартала  |

Подпись \_\_\_\_\_ Легков А. М.

Дата 05 марта 2020 г.

Место для оттиска печати (при наличии) лица, составившего описание местоположения границ объекта

