


Эскизный дизайн-проект благоустройства

Смоленская область, Шумячский район, пгт Шумячи, ул. Советская

Набор архитектурных решений для
организации сквера

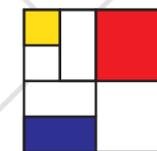

ЦЕНТР
РАЗВИТИЯ
КОМПЕТЕНЦИЙ

Пояснительная записка

АРХИТЕКТУРНО-ЛАНДШАФТНЫЕ ХАРАКТЕРИСТИКИ ТЕРРИТОРИИ

Сквер располагается в непосредственной близости с Центральным парком и пешеходной аллеей по ул. Заводская.

В данный момент территория организована, но требует доработки. Рельеф местности ровный. Имеются крупные зеленые насаждения.

АРХИТЕКТУРНО-ПЛАНИРОВОЧНОЕ РЕШЕНИЕ

Основной задачей проектирования является организация пространства территории сквера.

Проектом предусмотрено:


- реставрация памятника;
- дорожные покрытия (брусчатка);
- освещение (фонари, подсветка памятника прожекторами);
- информационный стенд;
- вырубка крупномеров;
- озеленение (туи).

Ситуационный план

В КОНТЕКСТЕ ОБЛАСТИ




В КОНТЕКСТЕ РАЙОНА

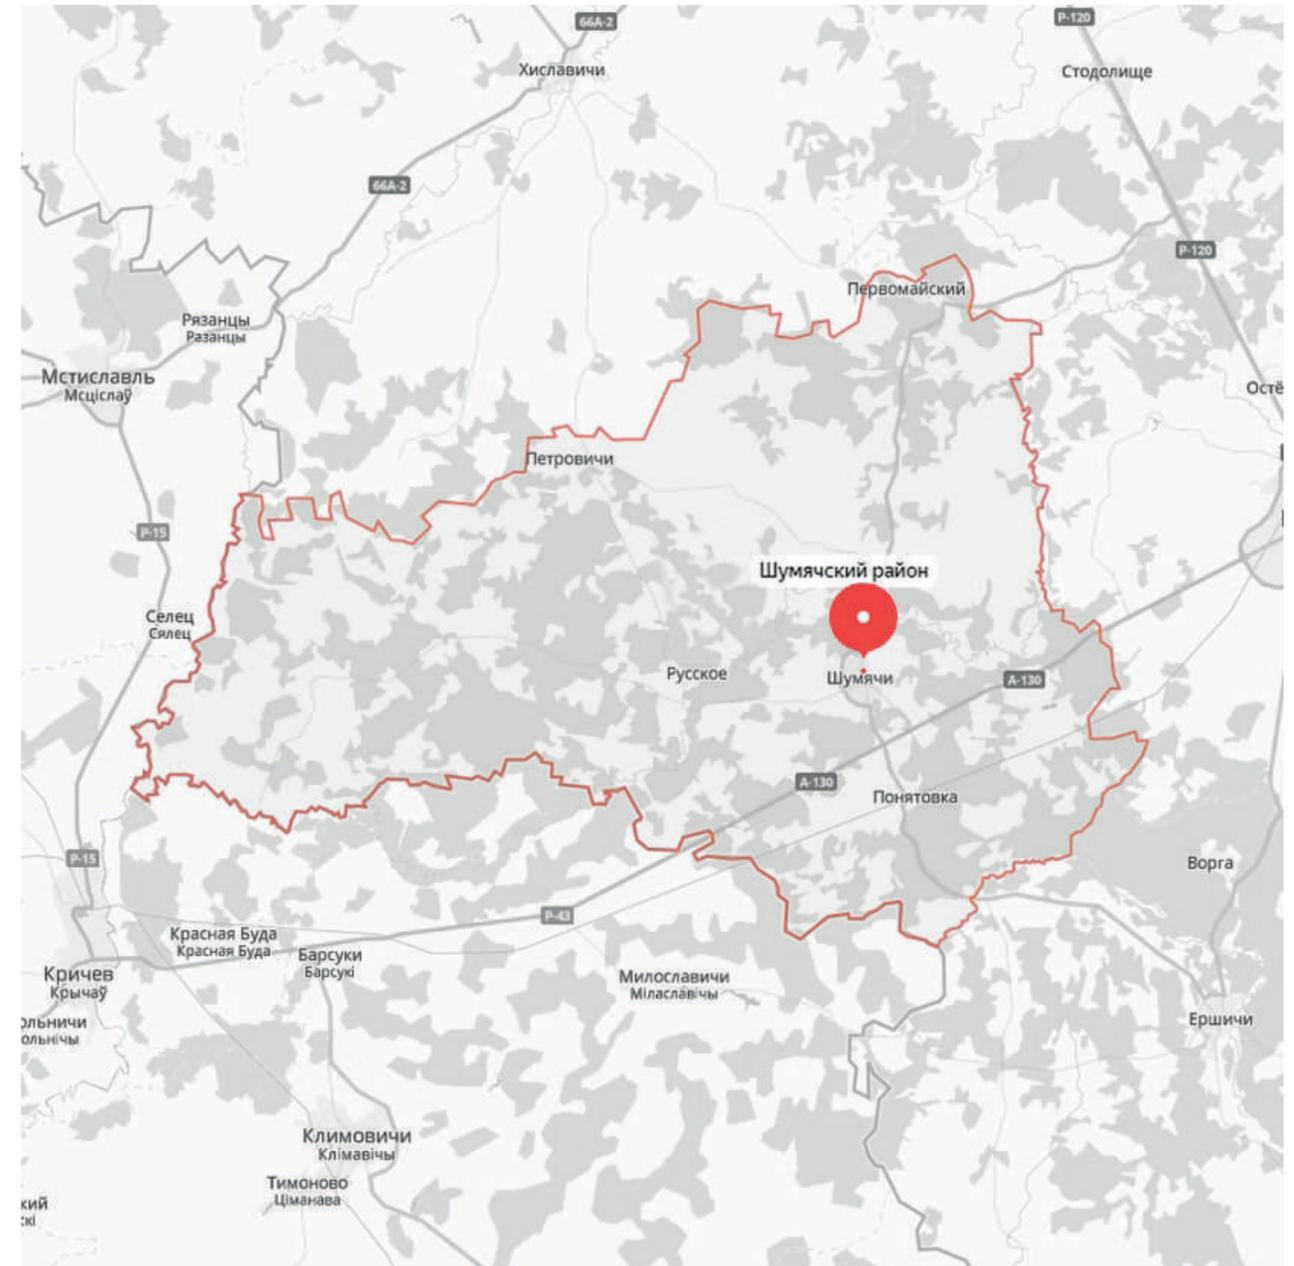

Ситуационный план




проектируемая территория

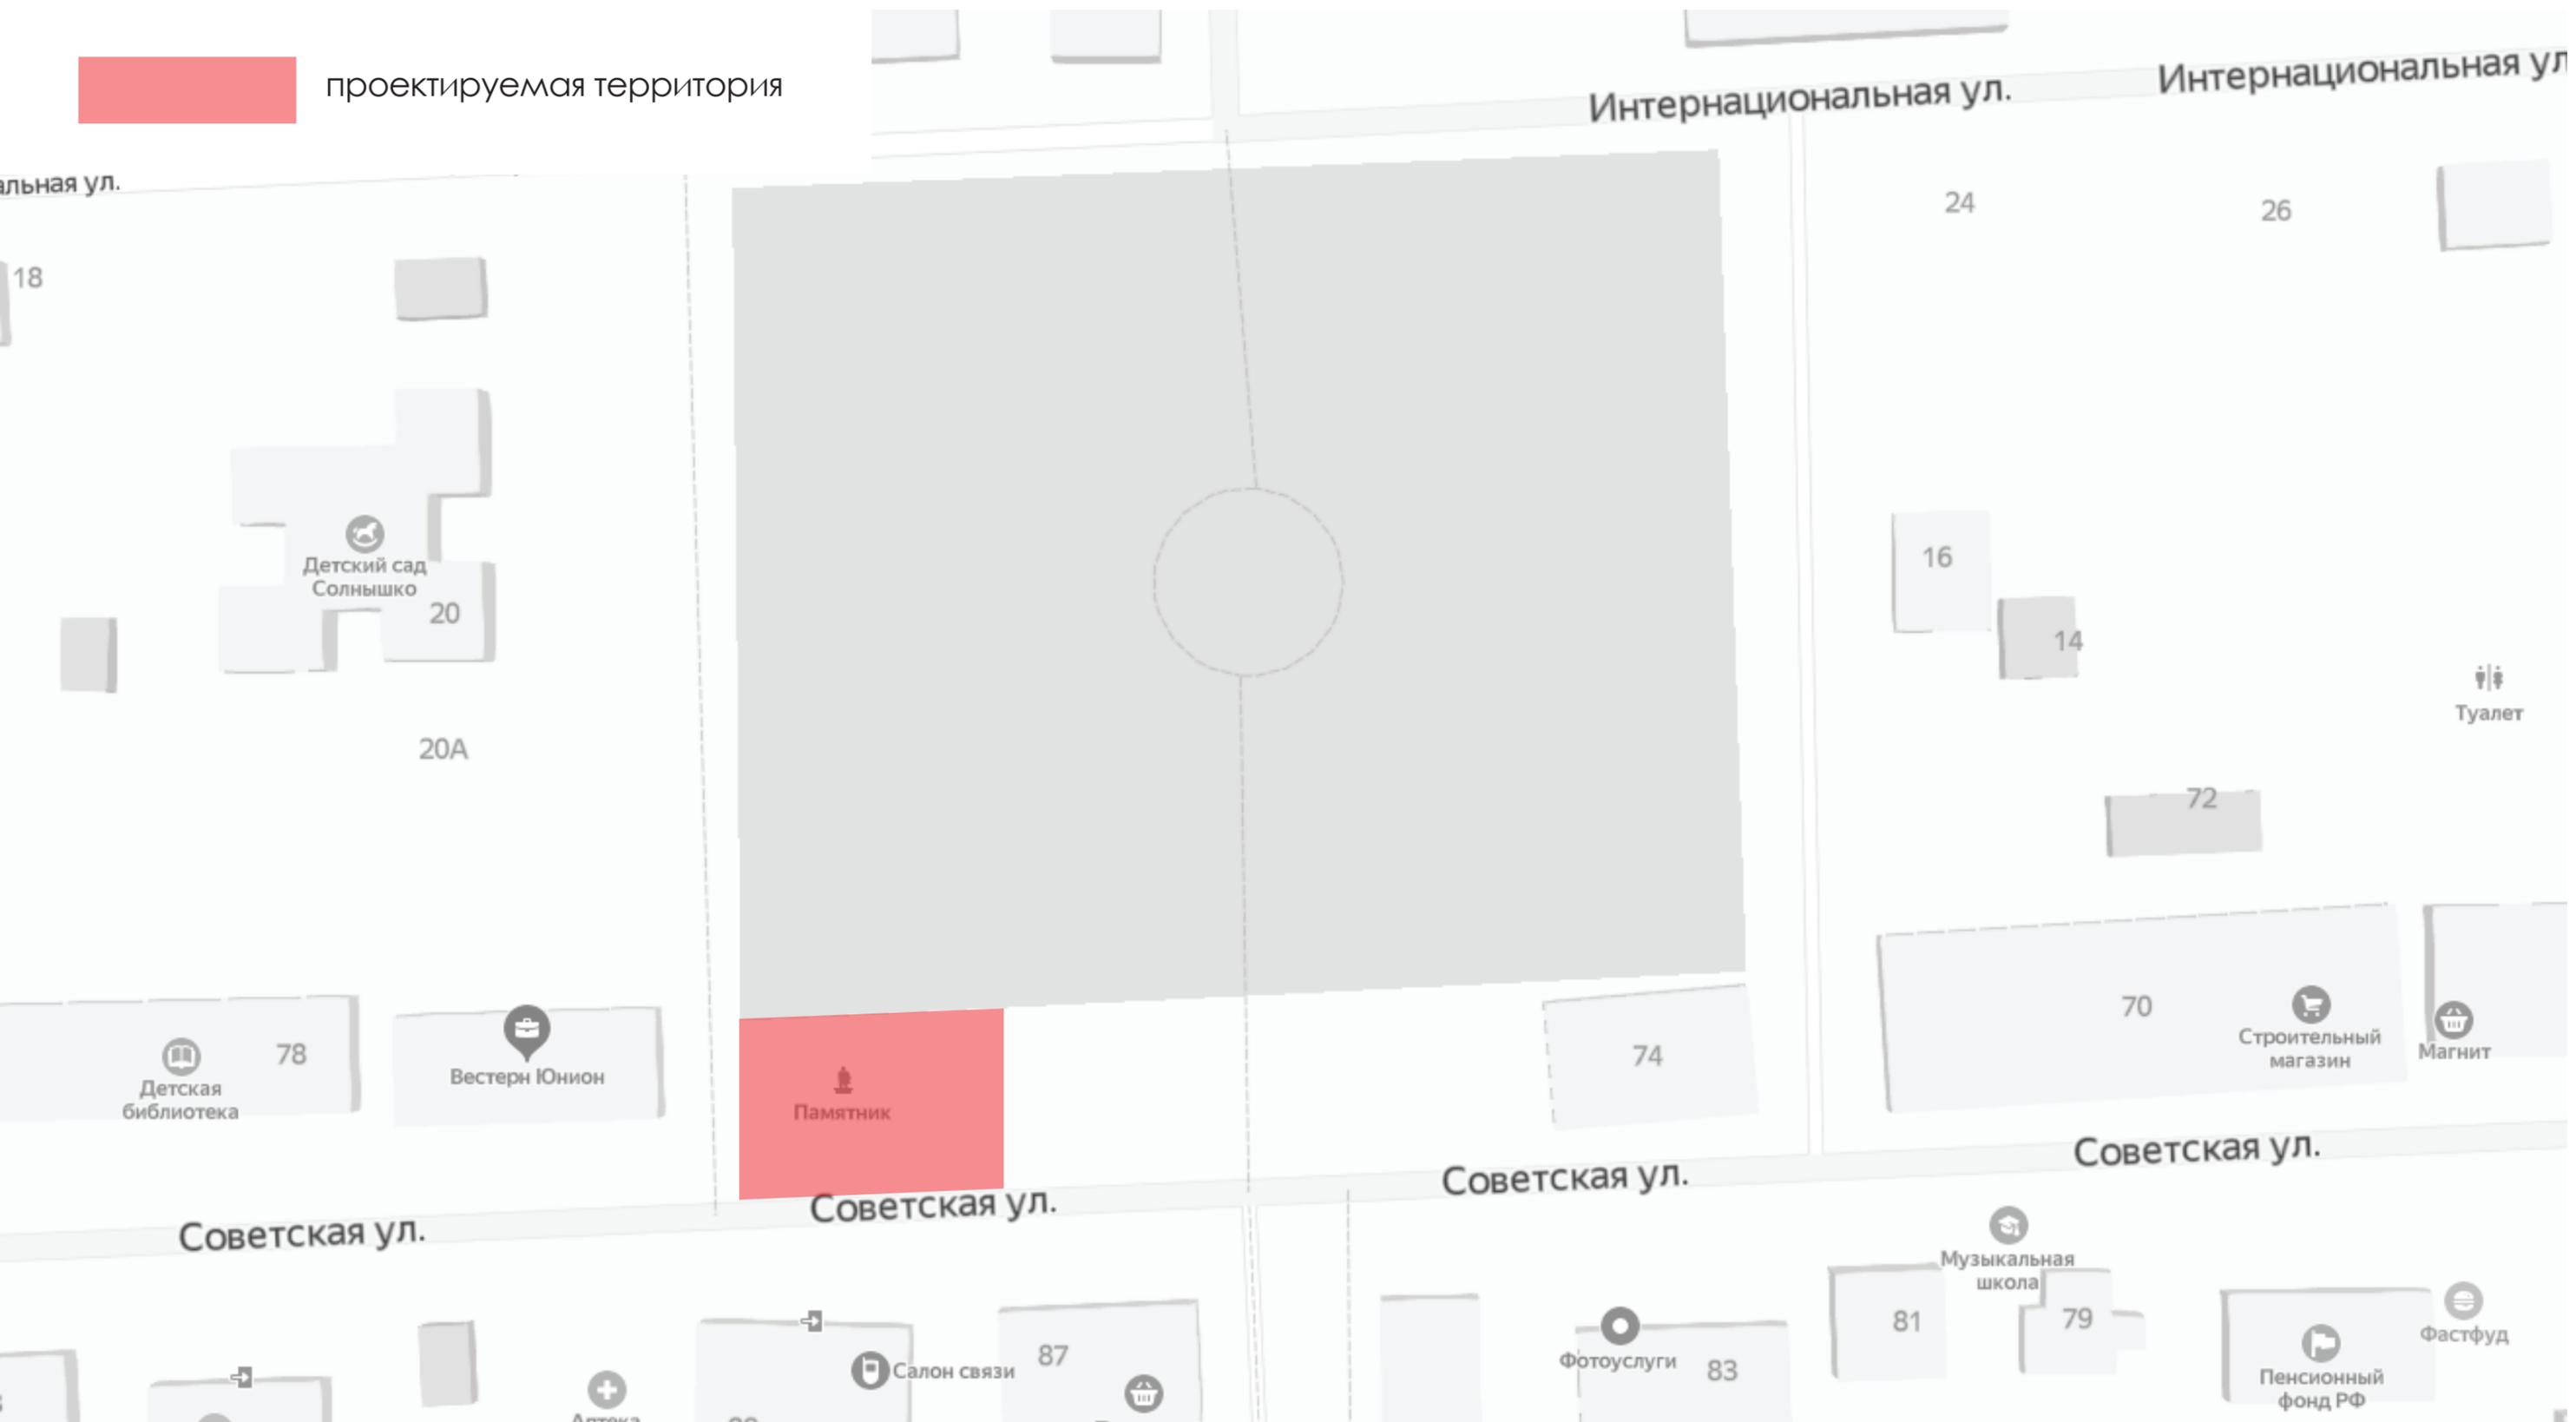

Фотофиксация



Опорный план

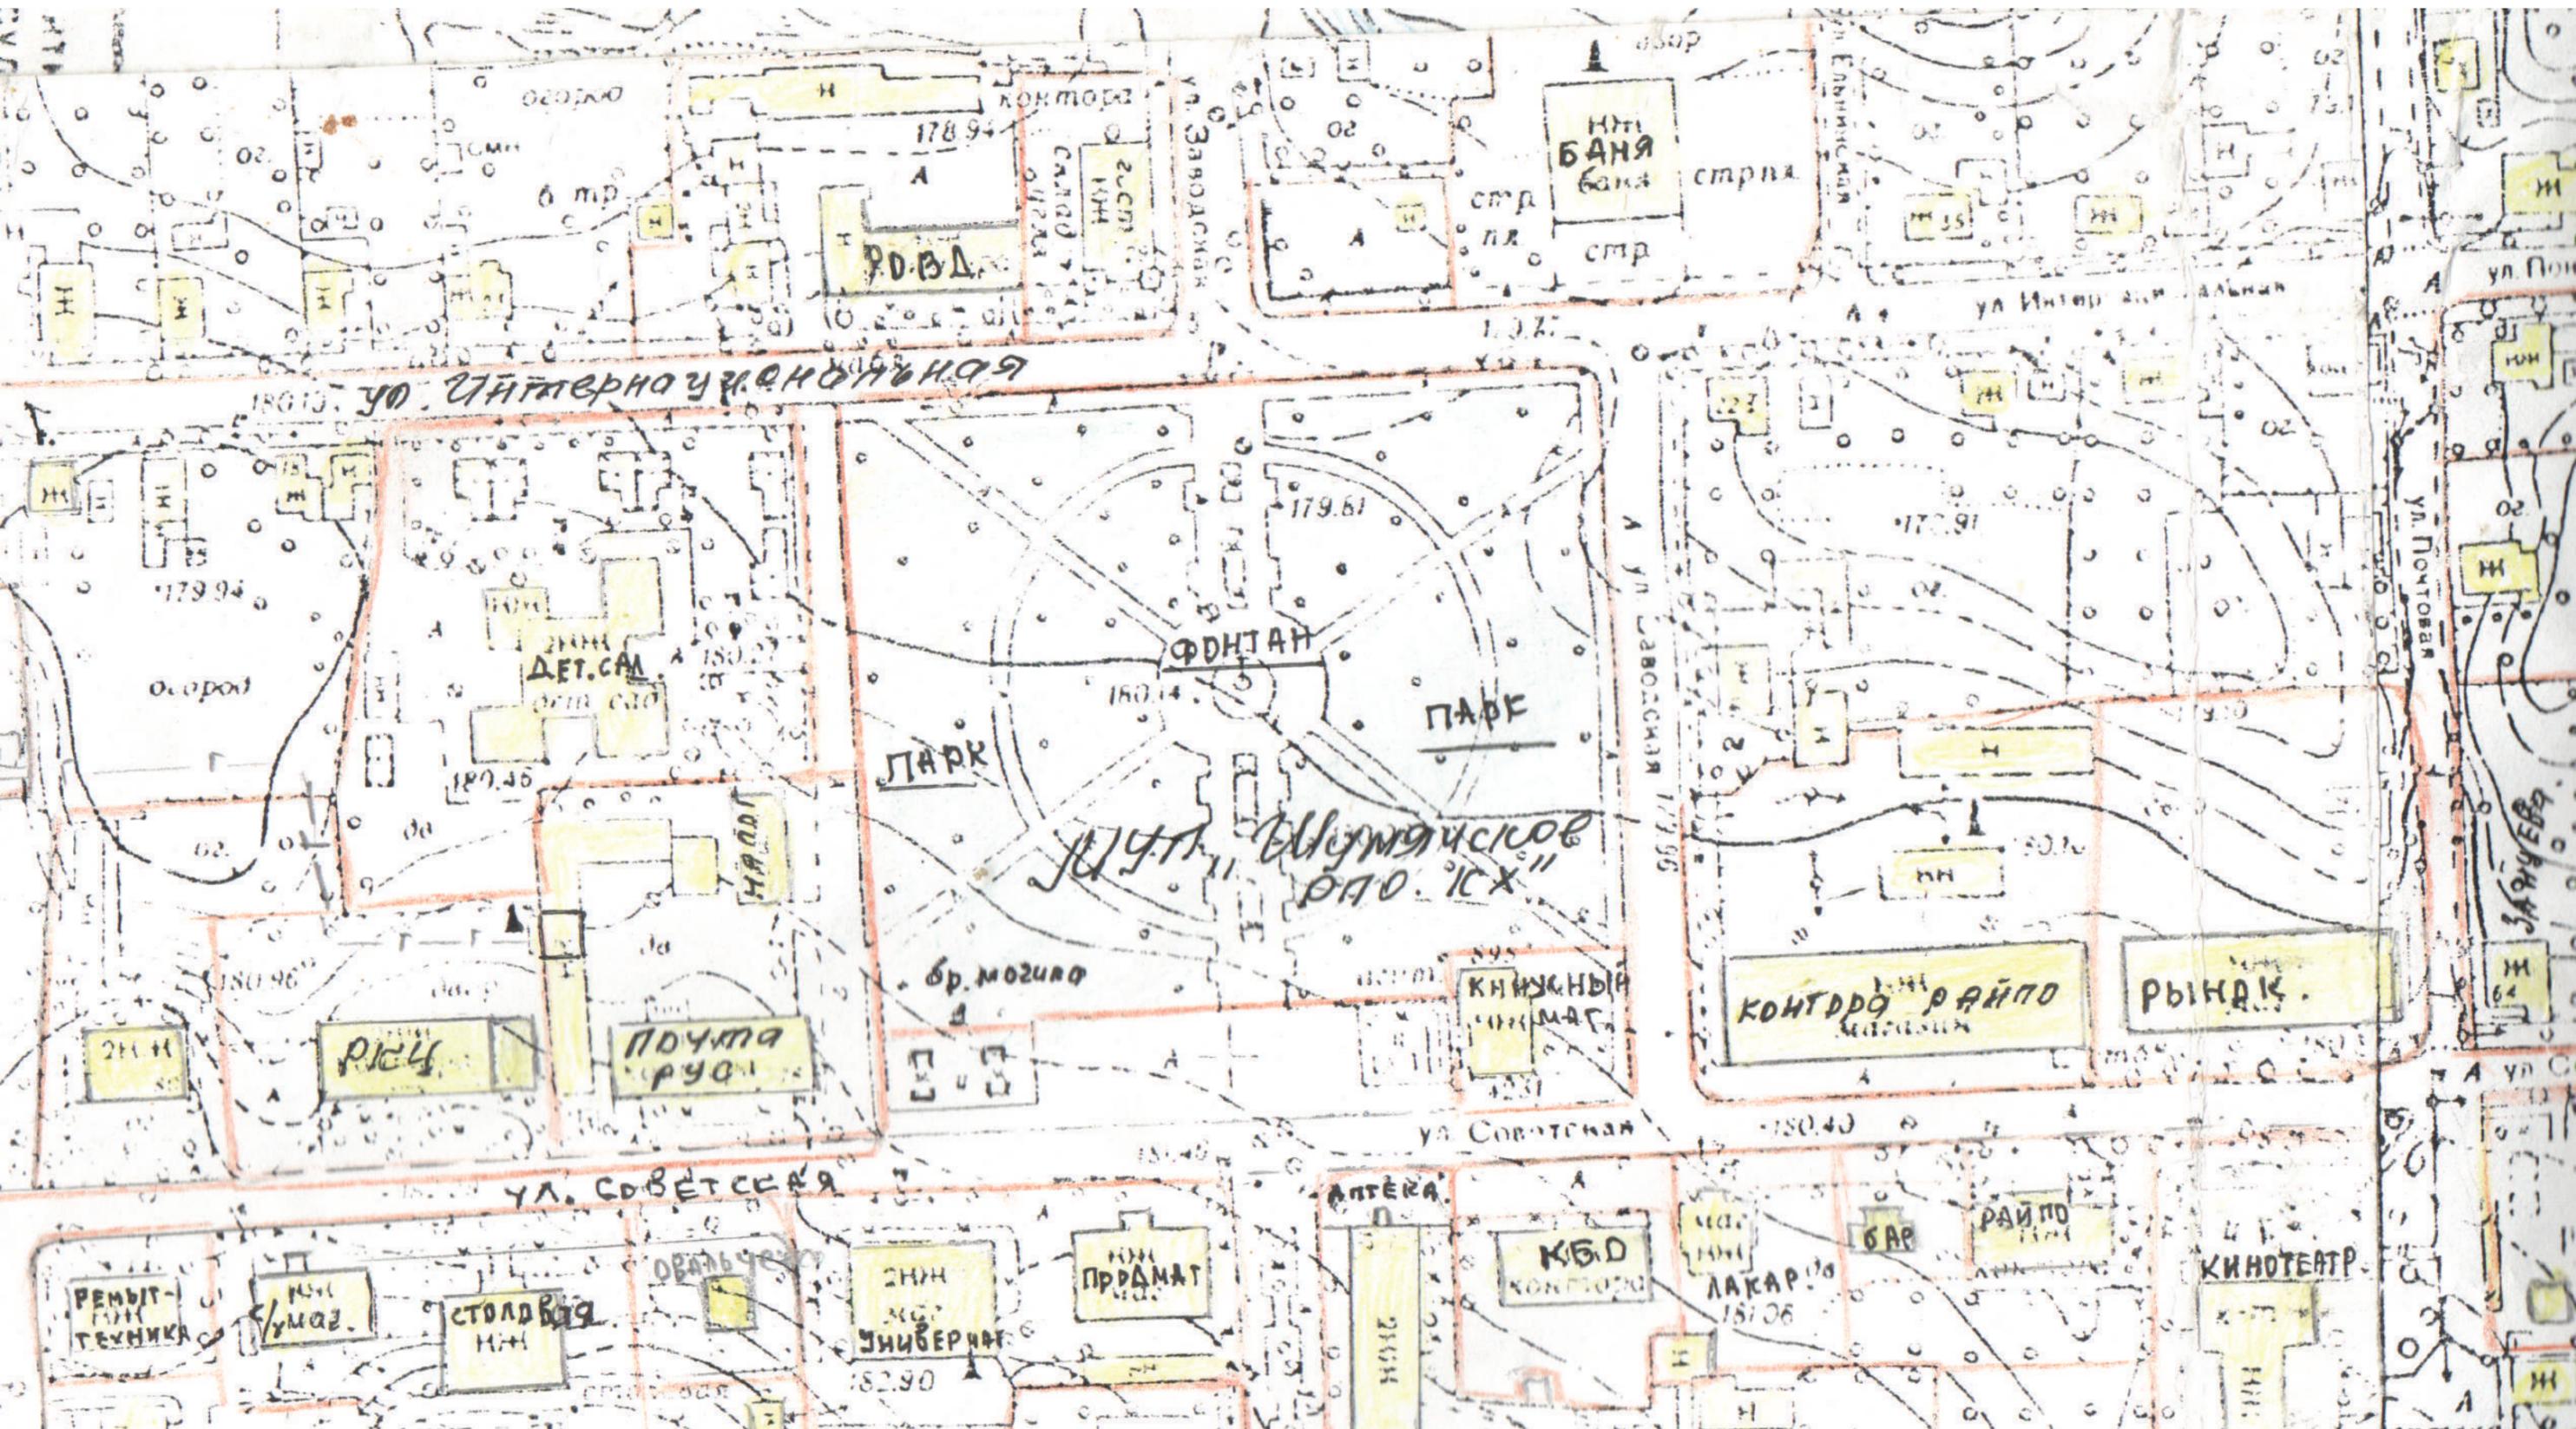

Генеральный план

Экспликация

- 1 – памятник
- 2 – информационный стенд

Озеленение:
Туя - 8 шт.



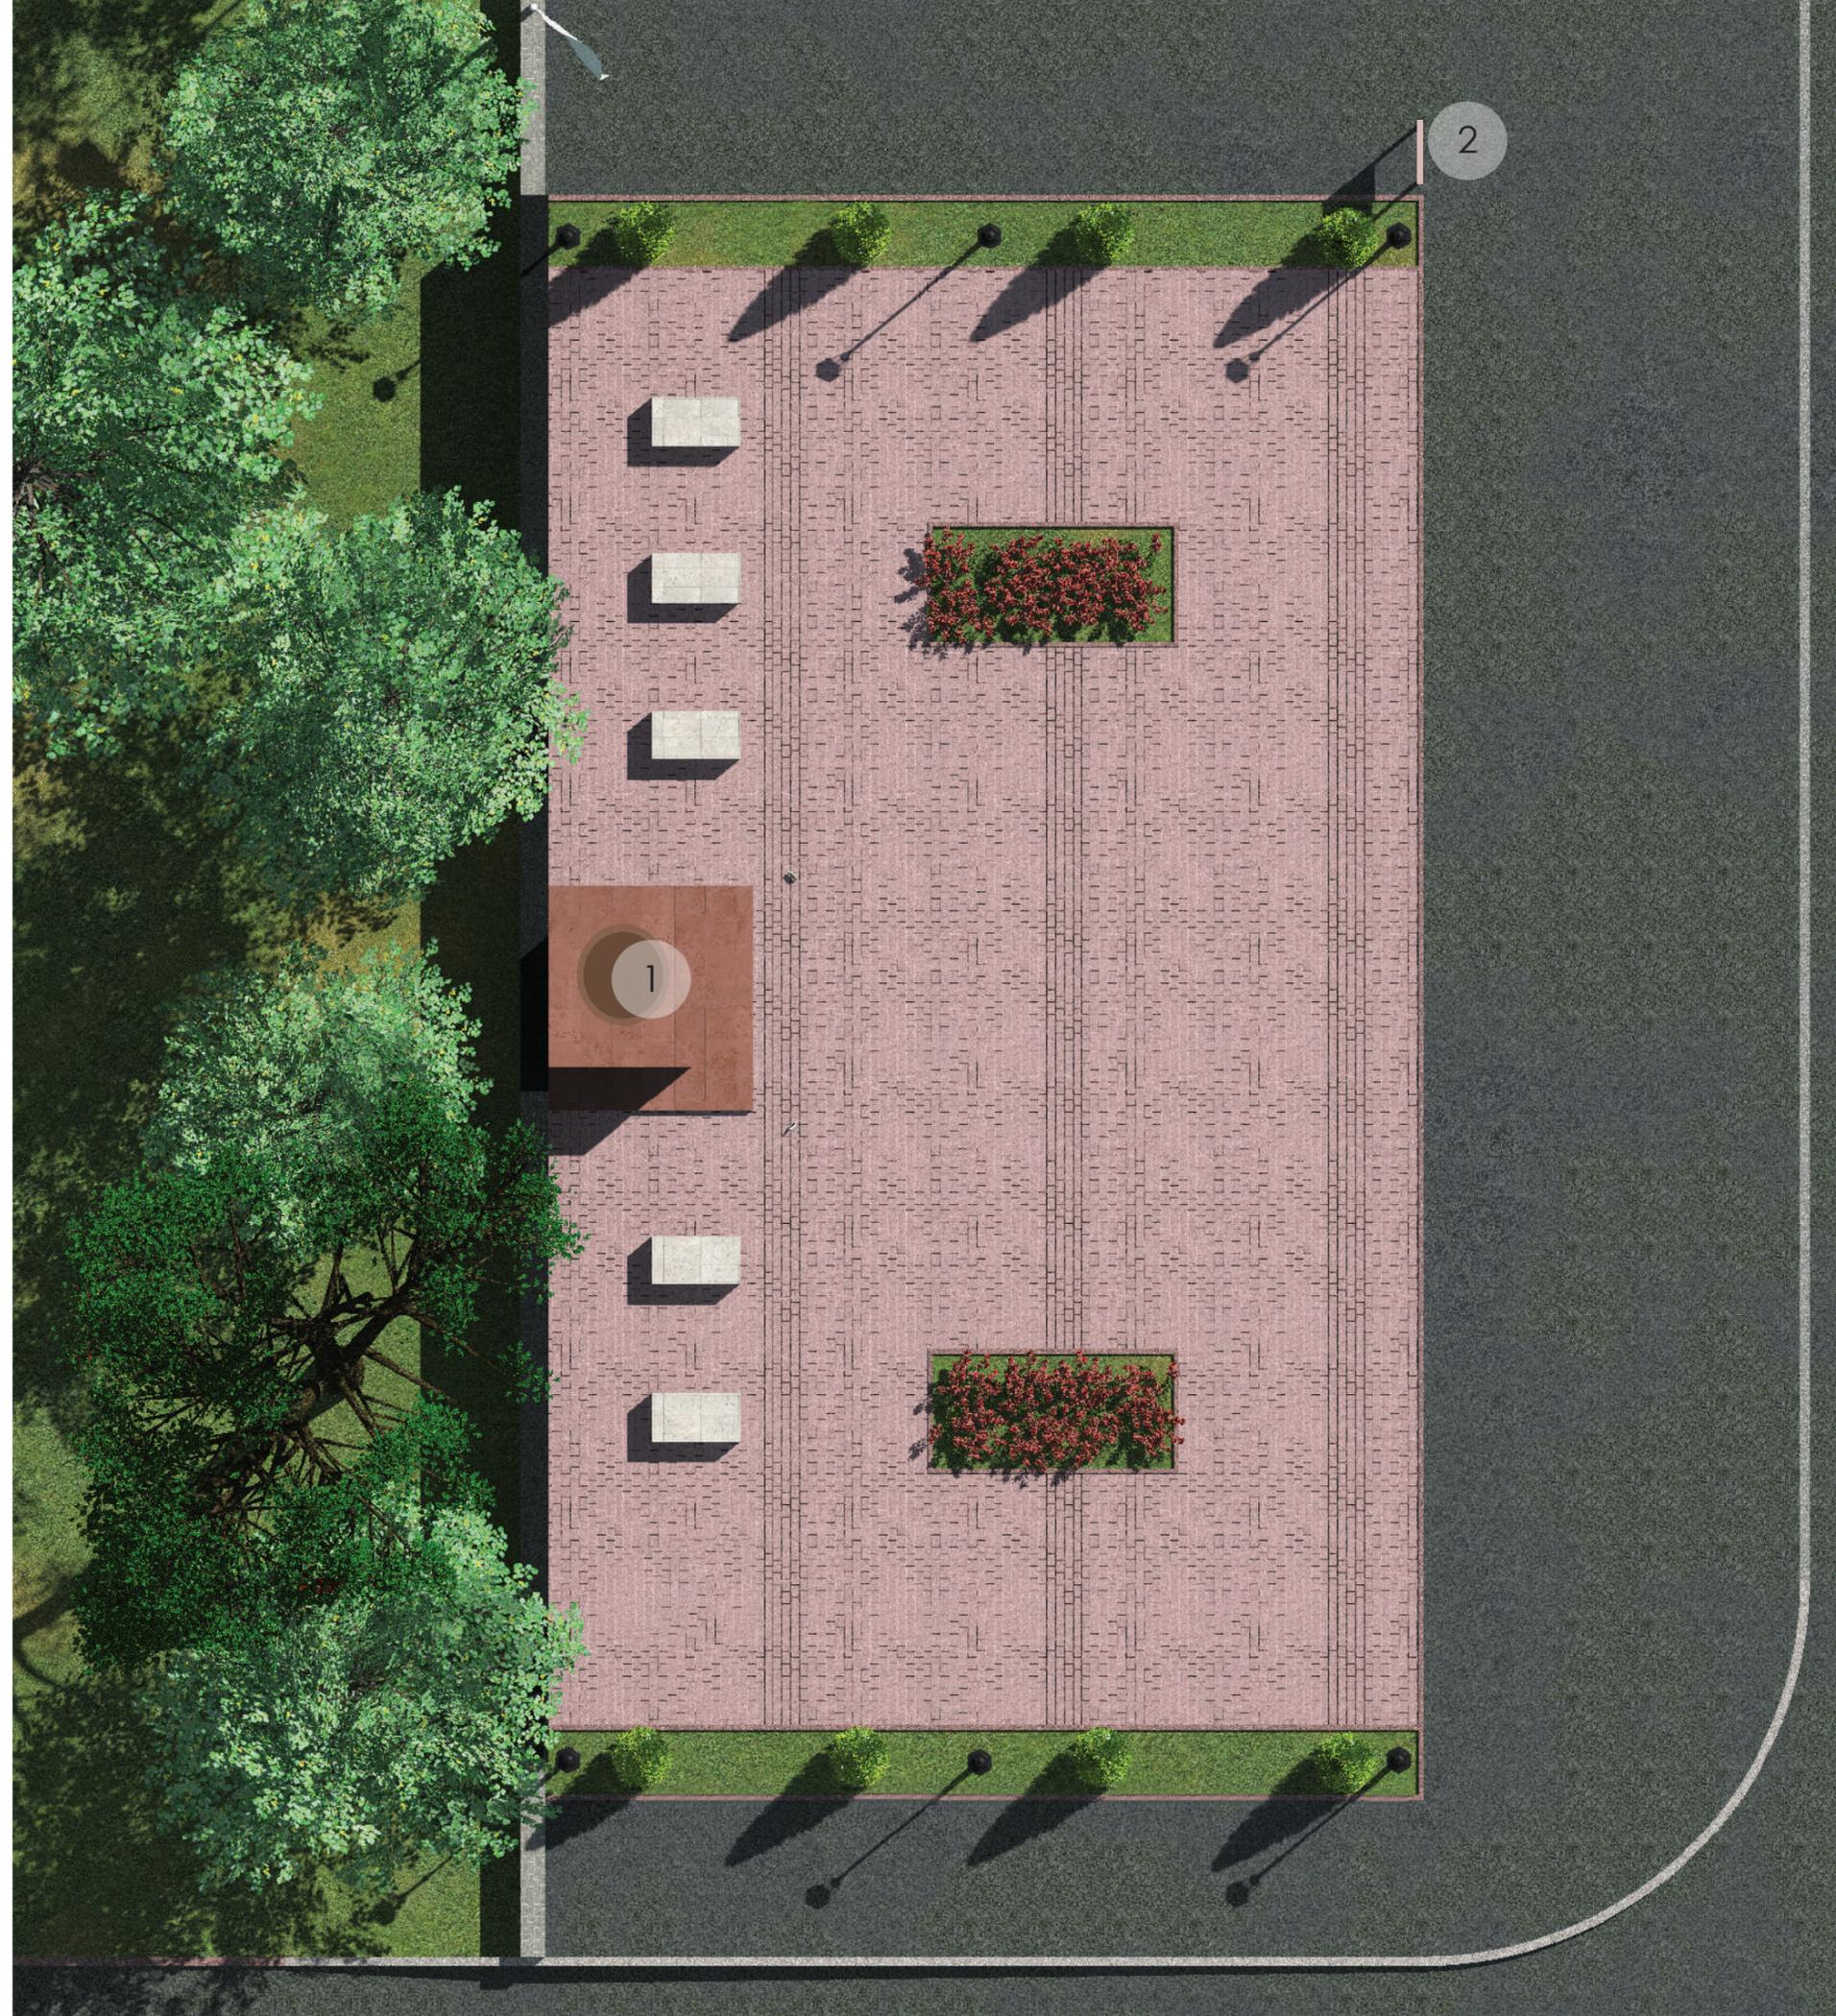


Схема покрытий

Условные обозначения

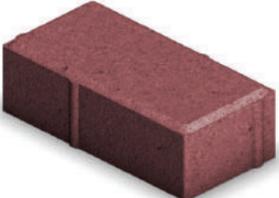

ТИП брусчатки
297 кв.м.

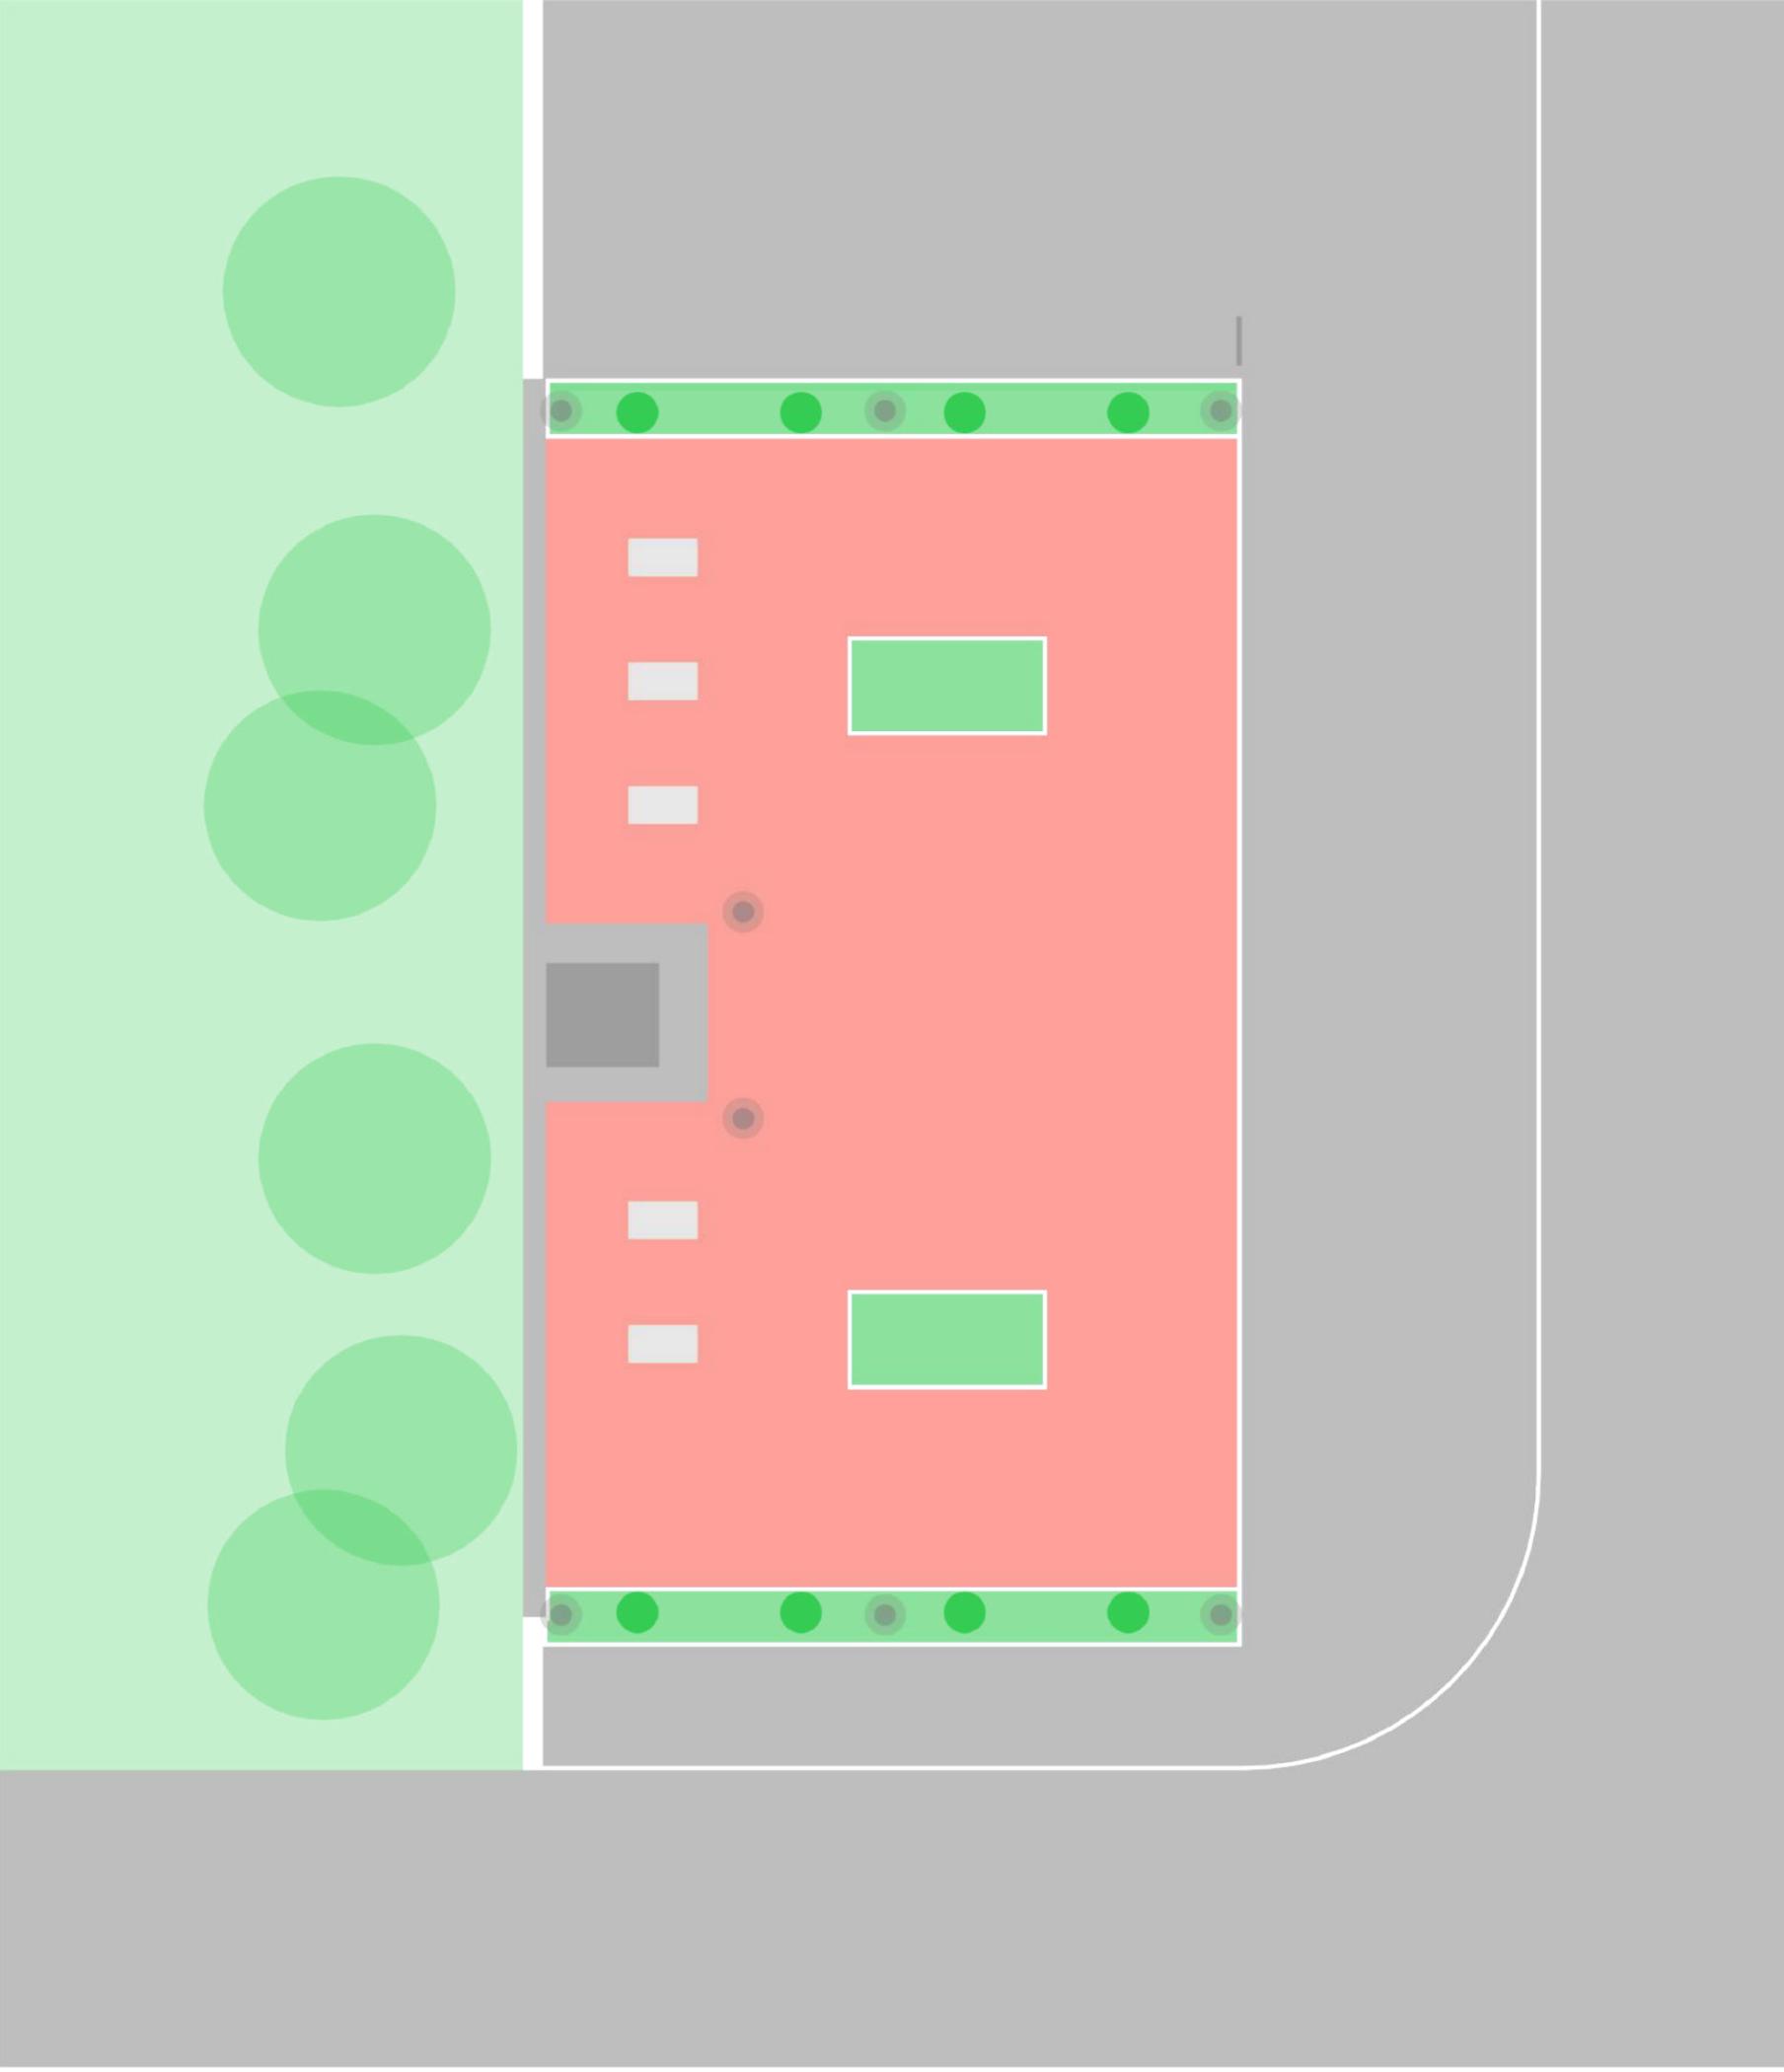


Освещение



Общее количество
устанавливаемых
прожекторов
2 шт.




Общее количество
устанавливаемых
фонарей
6 шт.

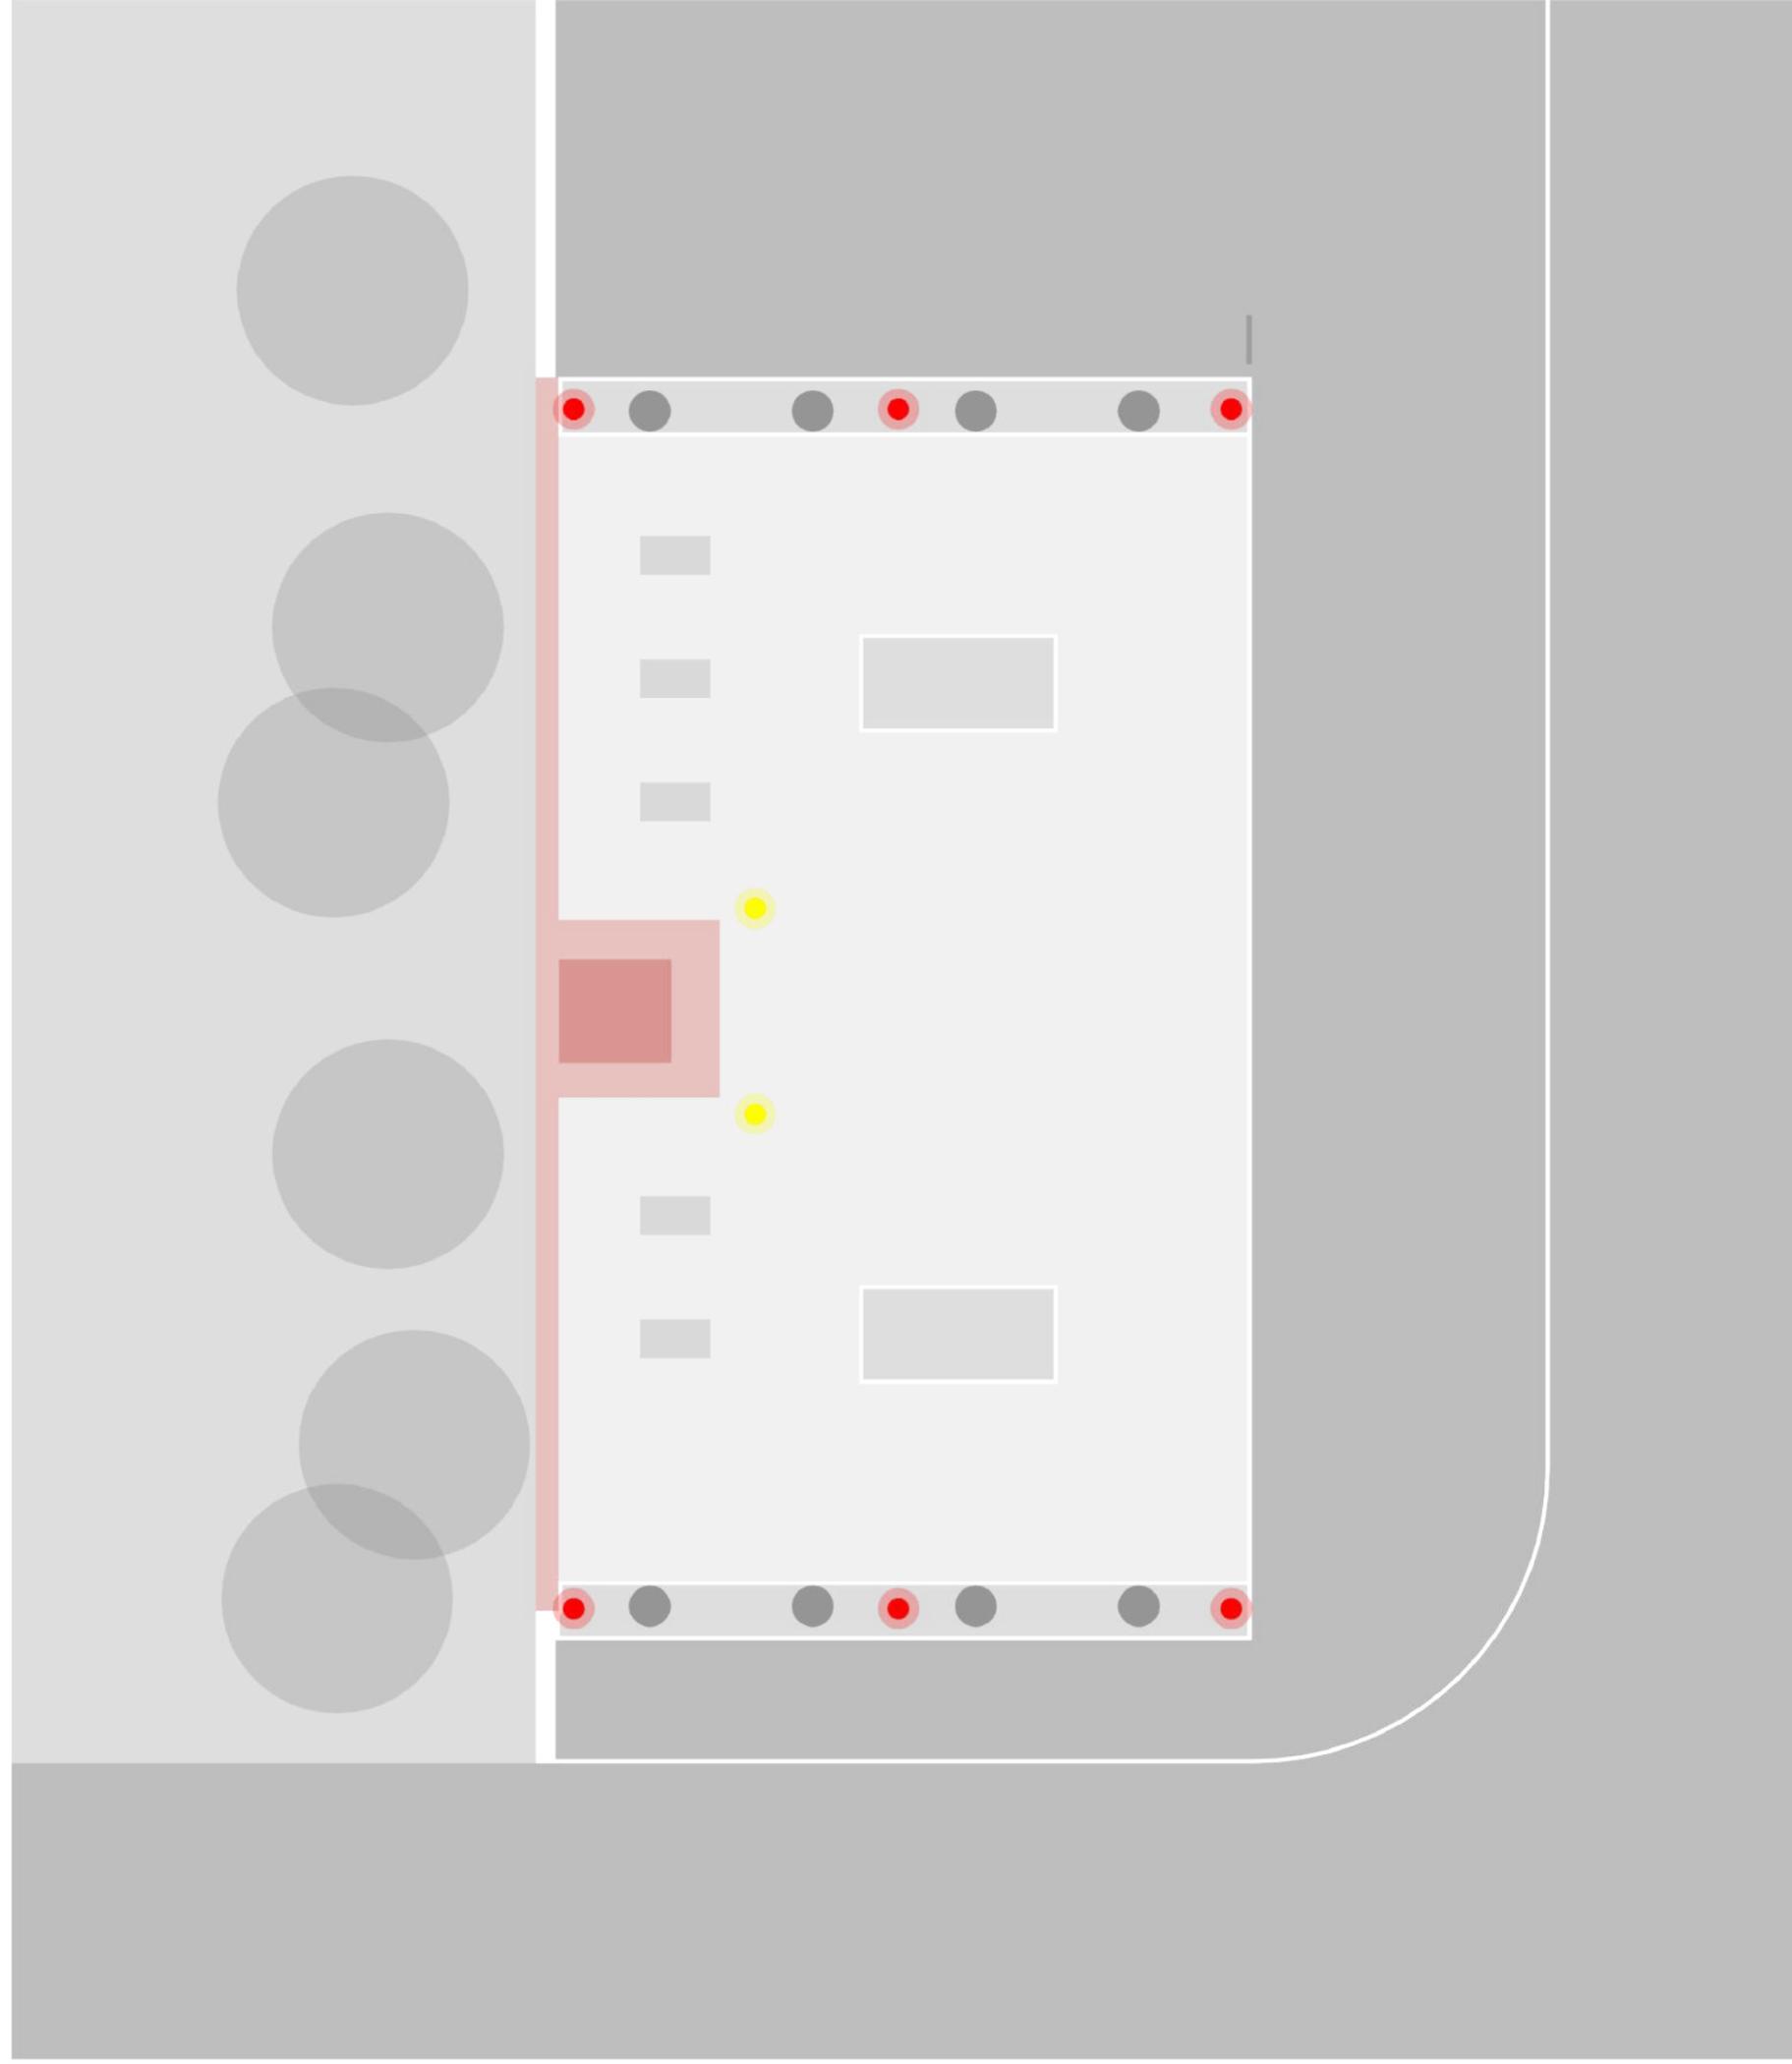


МАФ



Информационный
стенд

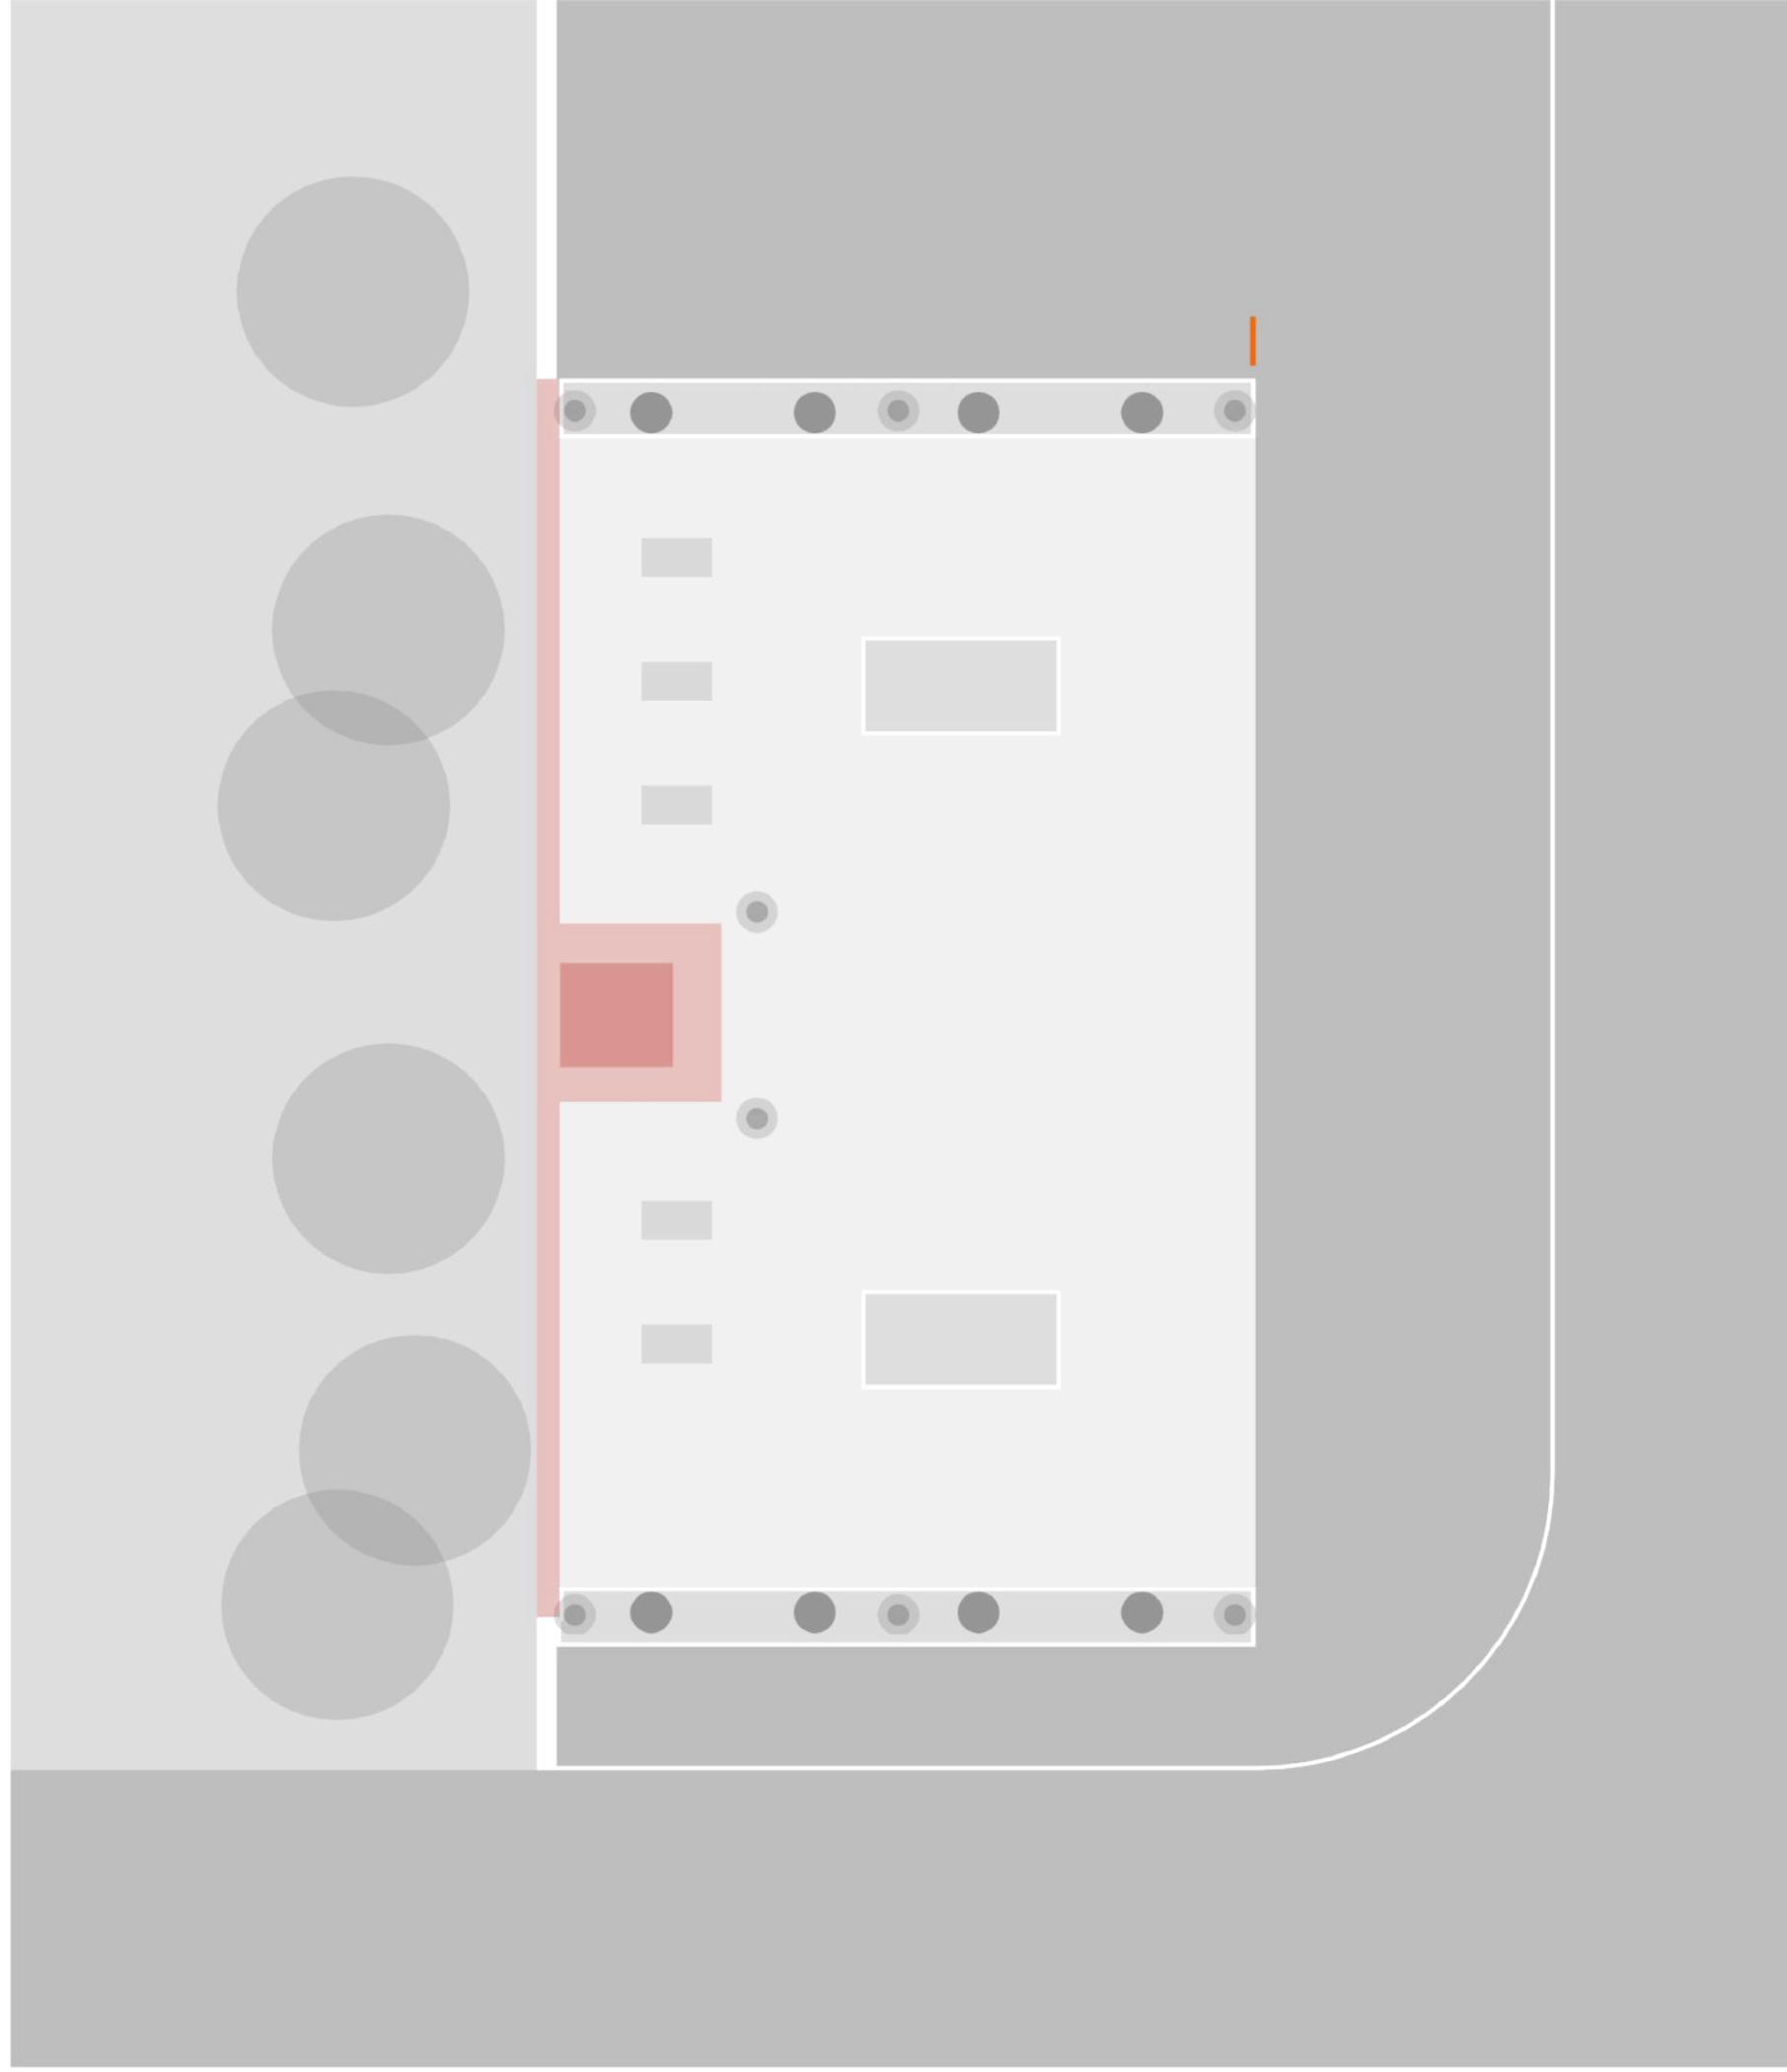

Визуализация

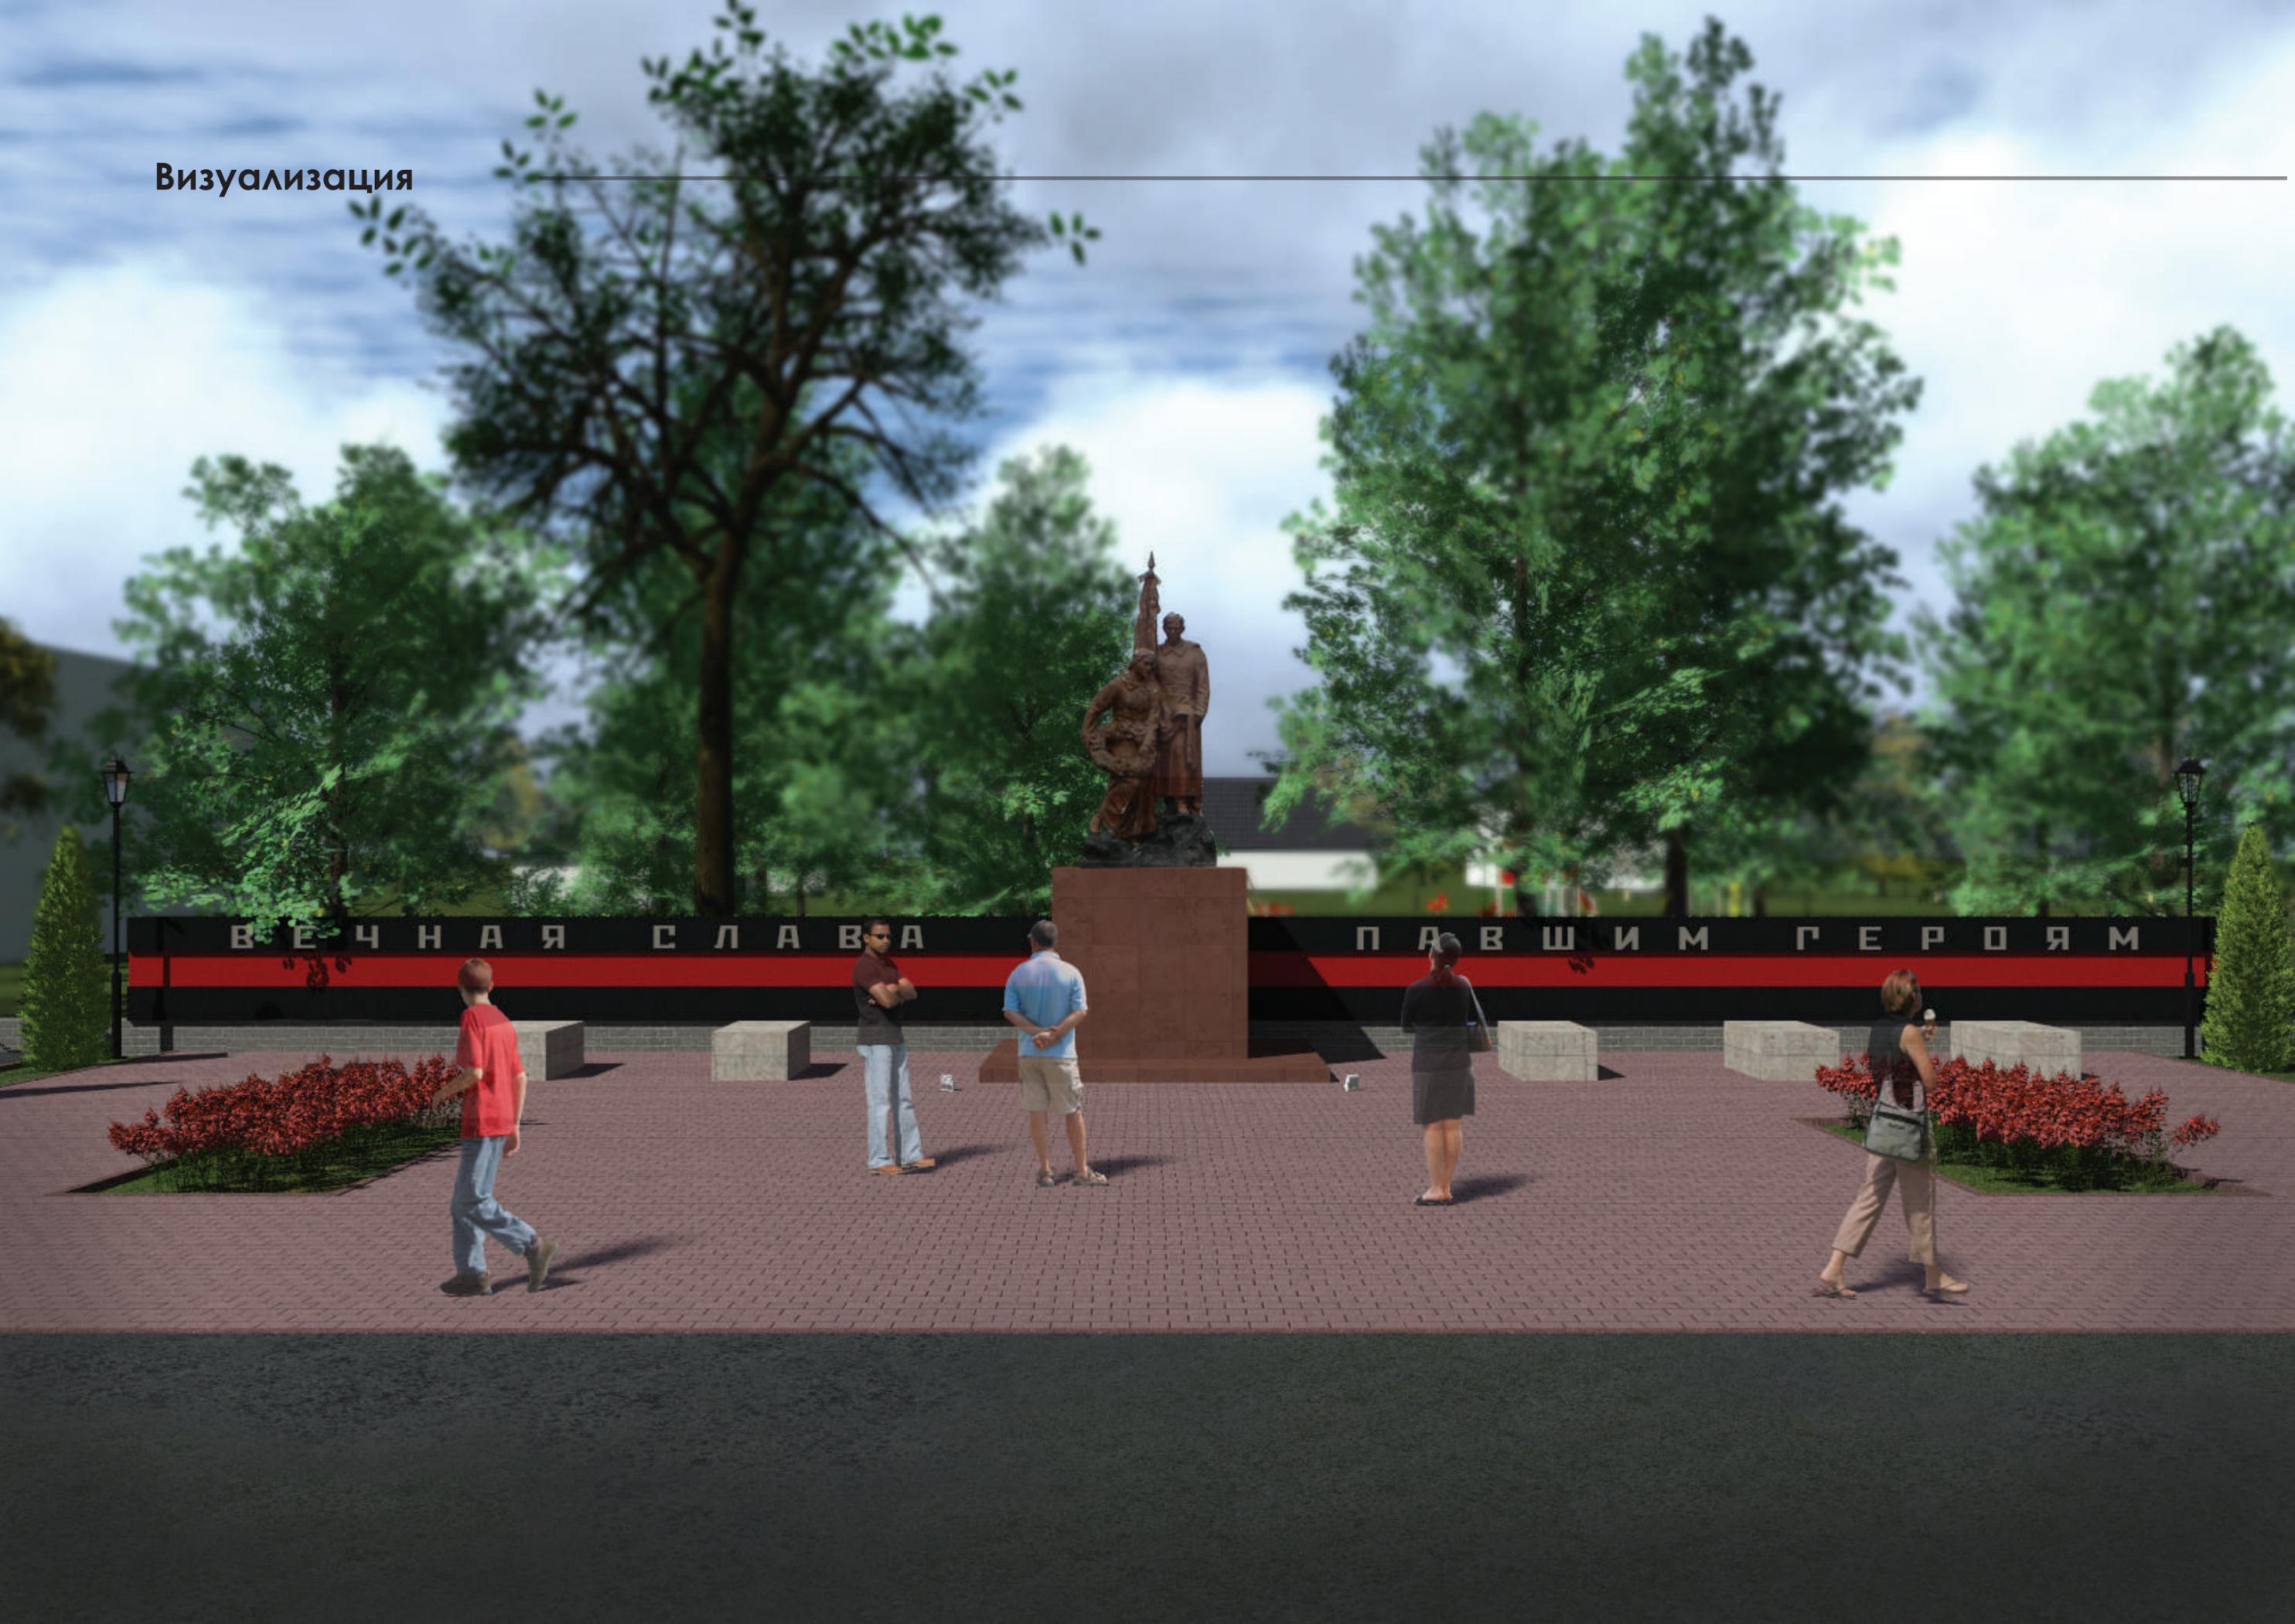

Визуализация



Визуализация

