

# Ситуационный план



Местоположение земельного участка:  
Смоленская область, п Шумячи, ул Маяковского, около д. 12А

Площадь участка: 386 кв.м.

Категория земель: земли населенных пунктов

Зоны ограничения в использовании земельного участка:

Ж1 - зона застройки индивидуальными жилыми домами

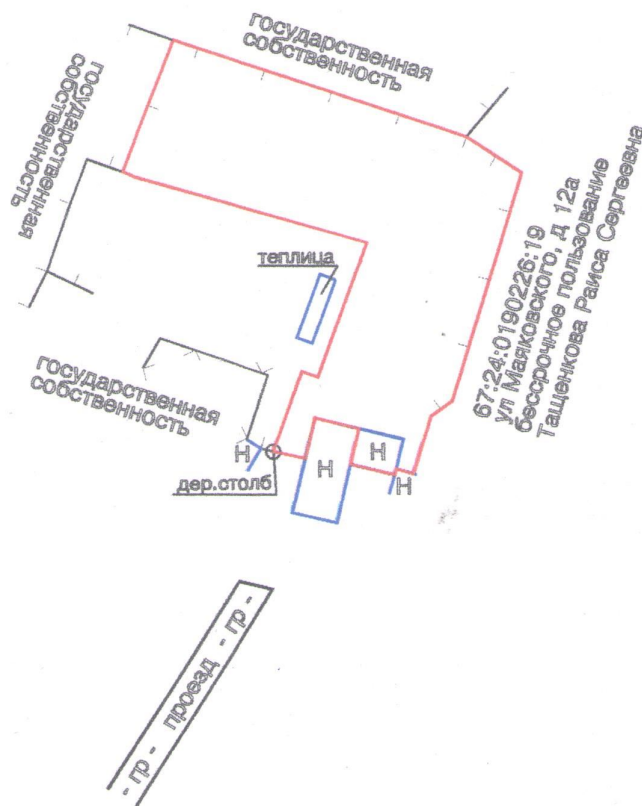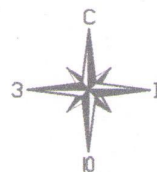

Кадастровый инженер \_\_\_\_\_ М.А. Захаренков

- граница образуемого земельного участка
- граница земельного участка, учтенного в ГКН
- граница кадастрового квартала

Масштаб 1:500