Утверждена
Постановлением
Администрации МО
"Шумячский район" Смоленской области
от_____2023г № _____

Схема расположения земельного участка

на кадастровом плане территории 67:24:0180101

Площадь участка: 1704 м2
СК - 67

Наименование точки	X (м)	Y (м)	Дирекционное направление	Длина линии (м)	Угол поворота
1	2	3	4	5	6
н1	380089.36	1249491.47			
			101° 44,0'	28.91	91° 47'
н2	380083.48	1249519.78			89° 51'
			191° 52,9'	2.92	270° 00'
н3	380080.63	1249519.18			86° 09'
			101° 52,9'	4.07	180° 00,0'
н4	380079.79	1249523.16			169° 53'
			195° 43,5'	4.58	178° 48'
н5	380075.39	1249521.92			182° 52'
			195° 43,5'	2.53	207° 15'
н6	380072.95	1249521.23			152° 29'
			205° 51,0'	8.5	180° 00,0'
н7	380065.3	1249517.53			86° 22'
			207° 02,9'	14.72	131° 36'
н8	380052.19	1249510.83			152° 11'
			204° 10,9'	10.86	179° 31'
н9	380042.29	1249506.39			179° 27'
			176° 55,9'	2.59	180° 29'
н10	380039.7	1249506.52			181° 19'
			204° 26,9'	8.43	91° 47'
н11	380032.03	1249503.04			
			204° 26,9'	8.62	
н12	380024.18	1249499.47			
			298° 04,6'	23.08	
н13	380035.04	1249479.1			
			346° 28,6'	4.02	
н14	380038.95	1249478.16			
			14° 17,4'	4.24	
н15	380043.06	1249479.21			
			14° 46,4'	14.37	
н16	380056.96	1249482.87			
			15° 19,8'	17.73	
н17	380074.06	1249487.56			
			14° 50,5'	9.08	
н18	380083.42	1249490.04			
			13° 31,1'	6.12	
н1	380089.36	1249491.47			

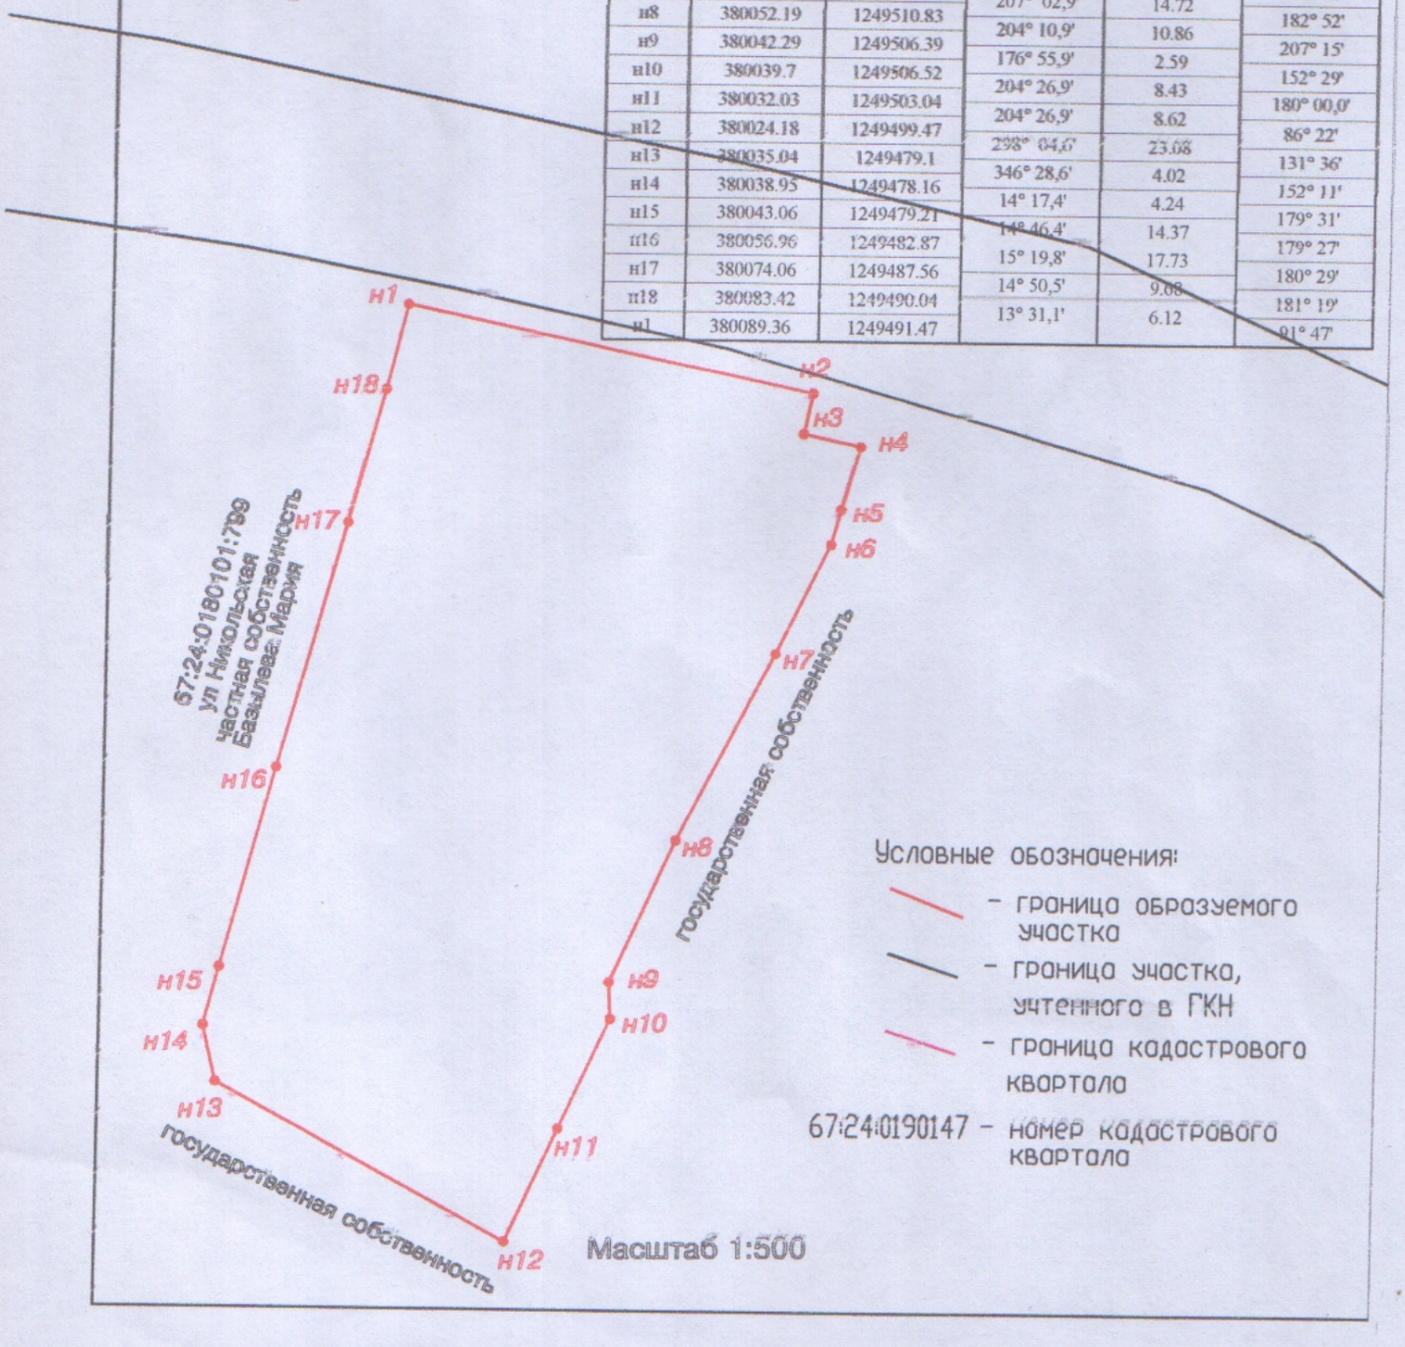

Условные обозначения:

- граница образуемого участка
- граница участка, учтенного в ГКН
- граница кадастрового квартала

67:24:0190147 - номер кадастрового квартала

Масштаб 1:500