УТВЕРЖДЕНА
Постановлением Администрации
МО "Шумячский муниципальный
округ" Смоленской области
от _____ № _____

СХЕМА РАСПОЛОЖЕНИЯ ЗЕМЕЛЬНОГО УЧАСТКА НА КАДАСТРОВОМ ПЛАНЕ ТЕРРИТОРИИ

расположенного по адресу: Смоленская область, Шумячский муниципальный округ, посёлок Шумячи, ул. Советская, земельный участок 85
Площадь земельного участка - 767 кв.м.
Территориальная зона - Ж2
Условный номер земельного участка: 67:24:0190211:ЗУ1
Категория земель: Земли населенных пунктов
Разрешенное использование: *Малоэтажная многоквартирная жилая застройка*

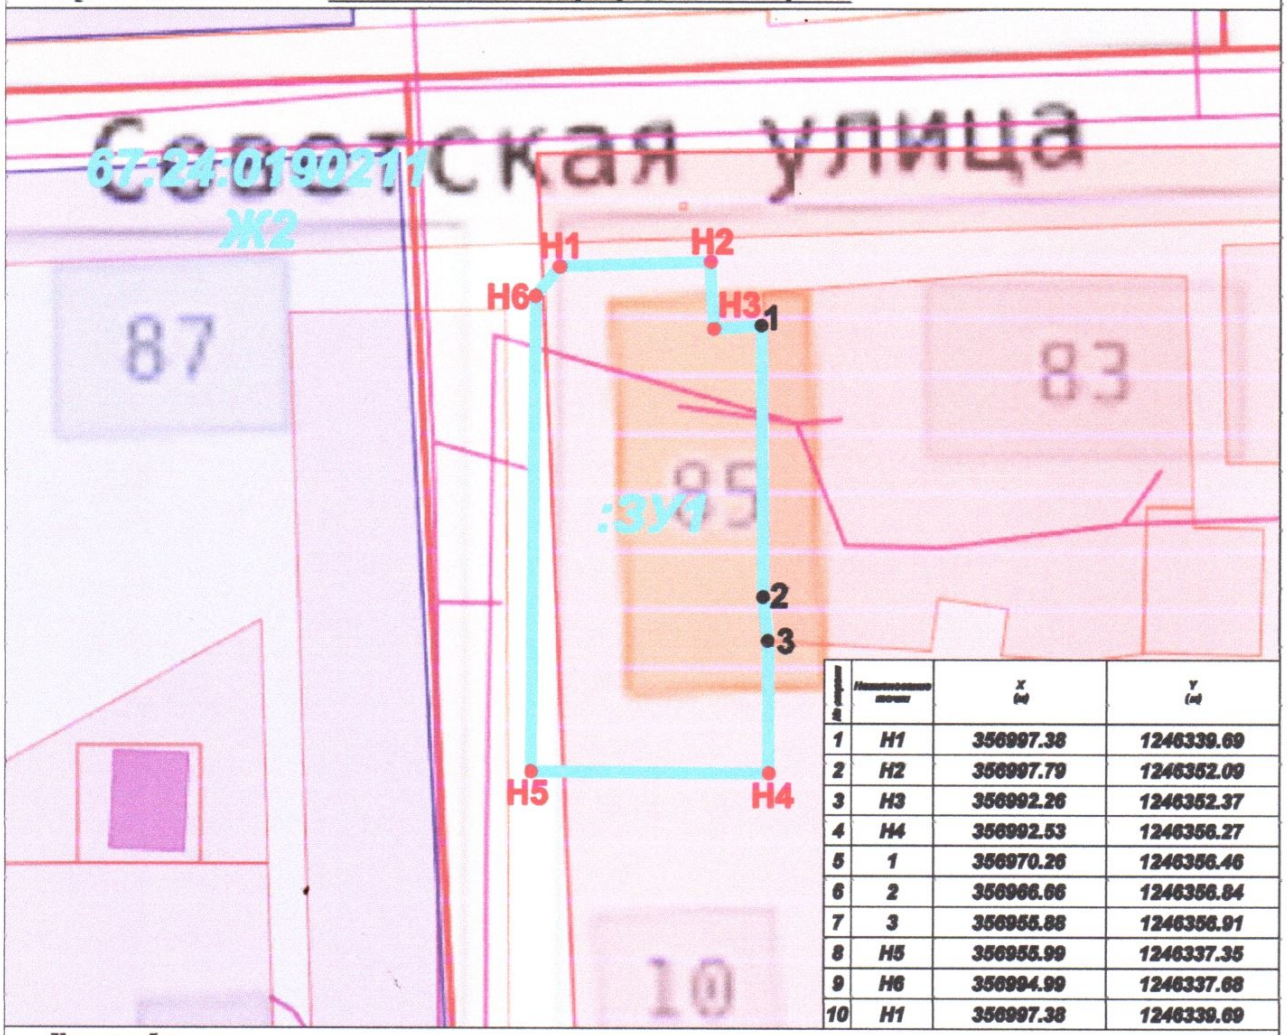

№ поворотной точки	Наименование точки	X (м)	Y (м)
1	Н1	356997.38	1246339.69
2	Н2	356997.79	1246352.09
3	Н3	356992.26	1246352.37
4	Н4	356992.53	1246356.27
5	1	356970.26	1246356.46
6	2	356966.66	1246356.84
7	3	356955.88	1246356.91
8	Н5	356955.99	1246337.35
9	Н6	356994.99	1246337.68
10	Н1	356997.38	1246339.69

Условные обозначения:
Ж2 - территориальная зона
67:24:0190211 - обозначение кадастрового квартала
:ЗУ1 - обозначение земельного участка
- граница земельного участка, установленная при проведении кадастровых работ
- граница земельного участка, установленная в соответствии с федеральным законодательством, включенная в ЕГРН и неизменяемая при проведении кадастровых работ

Масштаб 1:500